


# Stadt Nienburg/Weser

## Bebauungsplan Nr. 183 "Wesertor"

### Vorentwurf


Übersichtsplan (M 1:5000)

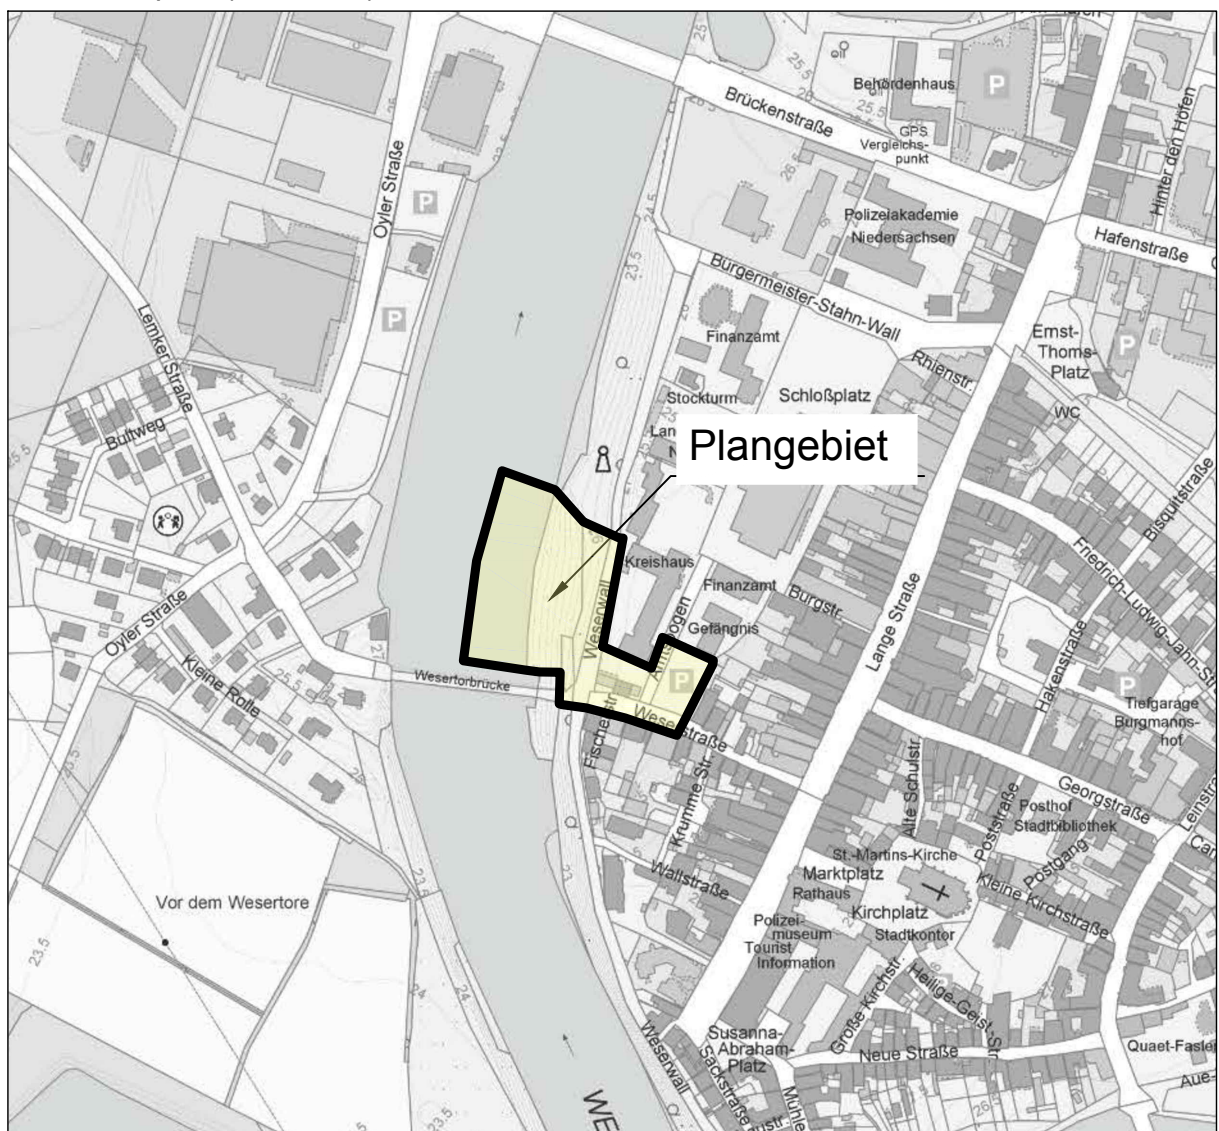

Quelle: Auszug aus den Geobasisdaten der Niedersächsischen Vermessungs- und Katasterverwaltung

Fachbereich Stadtentwicklung Nienburg/Weser, den 16.10.2017	geändert:	Verfahrensstand: § 2 (1) BauGB <b>- Aufstellungsbeschluss</b>
--	-----------	---

Planzeichnung (Maßstab 1 : ohne)

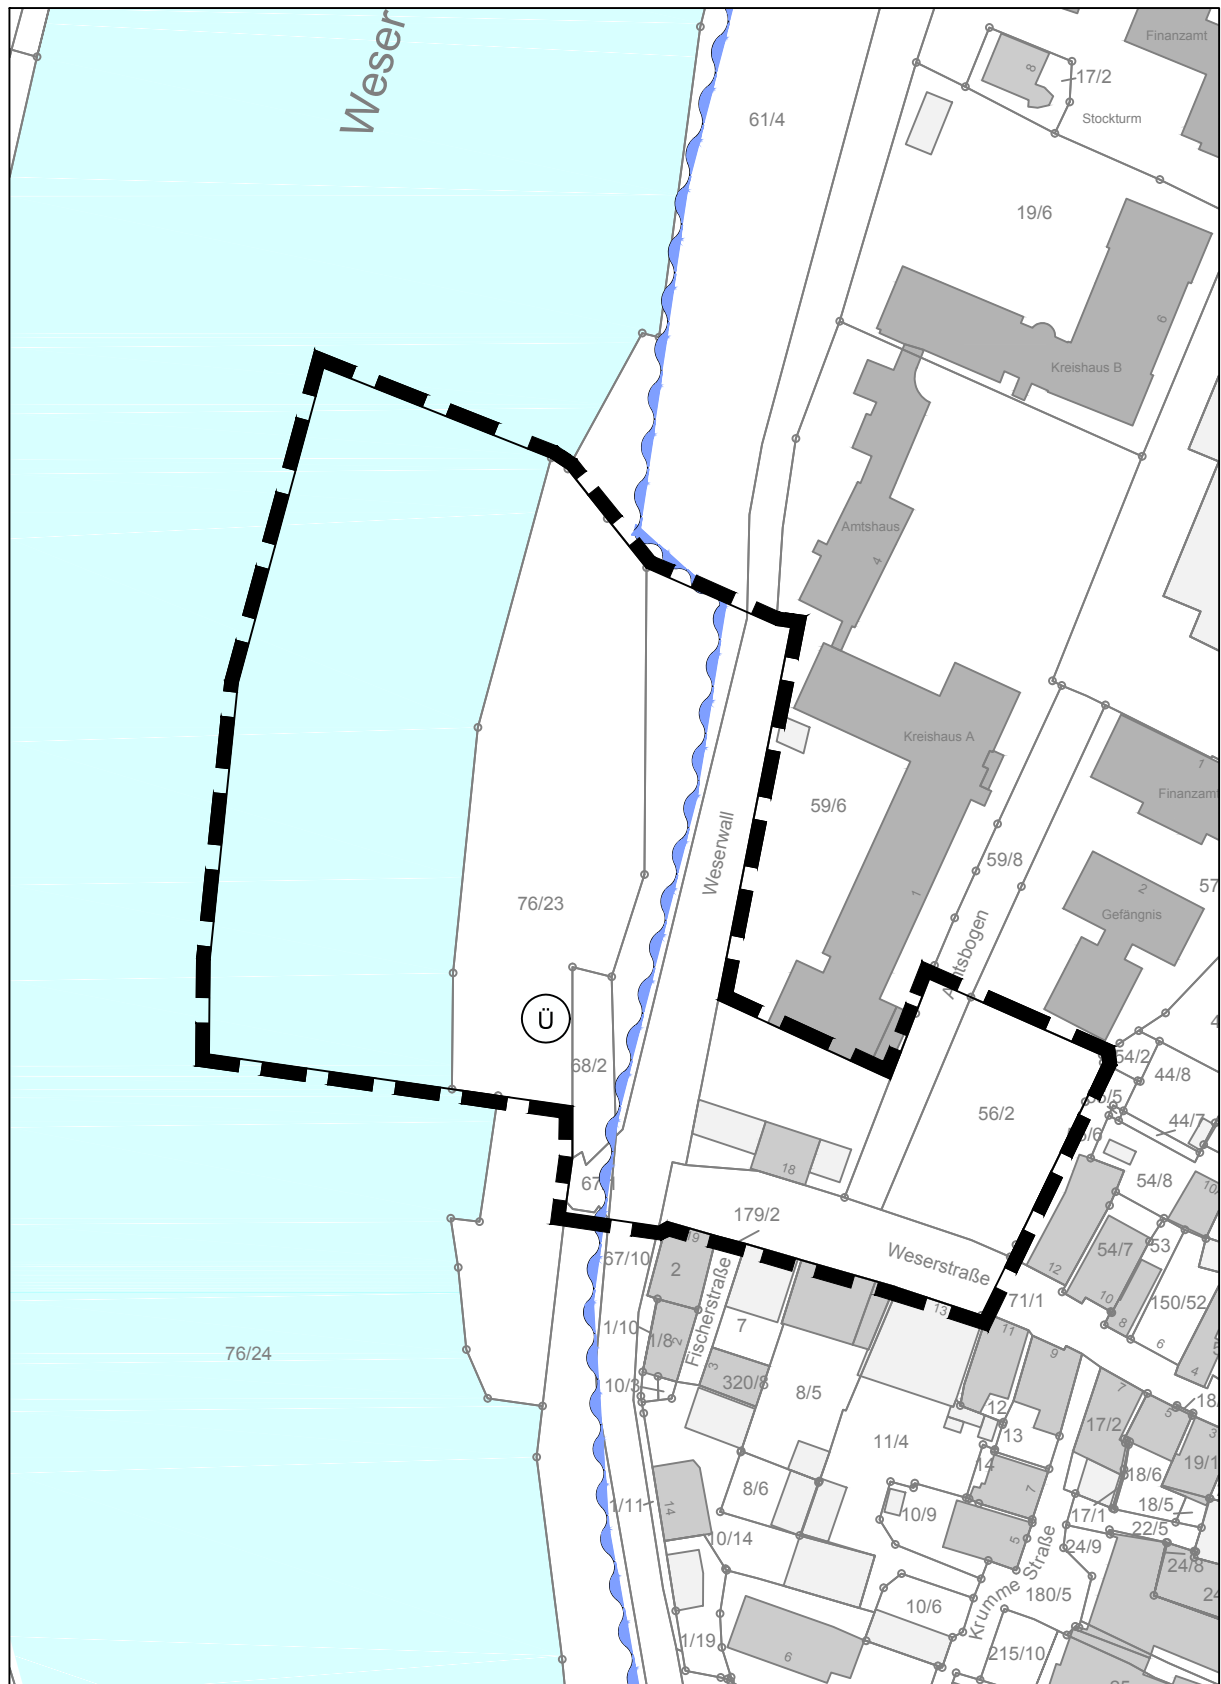

Bebauungsplan Nr. 183 "Wesertor"

Stand: § 2 (1) BauGB

Q:\Bauleitplanung\Bebauungspläne\Nr 183 Wesertor\Planung\20171016 Wesertor-Vorentwurf.dwg

---

Planzeichenerklärung (gemäß PlanzV 90)

1. Wasserflächen und Flächen für die Wasserwirtschaft,  
den Hochwasserschutz und die Regelung des Wasserabflusses  
(§ 9 Abs. 1 Nr. 16 BauGB)



Wasserflächen



Überschwemmungsgebiet

2. Sonstige Planzeichen



Grenze des räumlichen Geltungsbereichs des Bebauungsplans  
(§ 9 Abs. 7 BauGB)