


Zeichnerische Darstellung (Maßstab 1 : ohne)

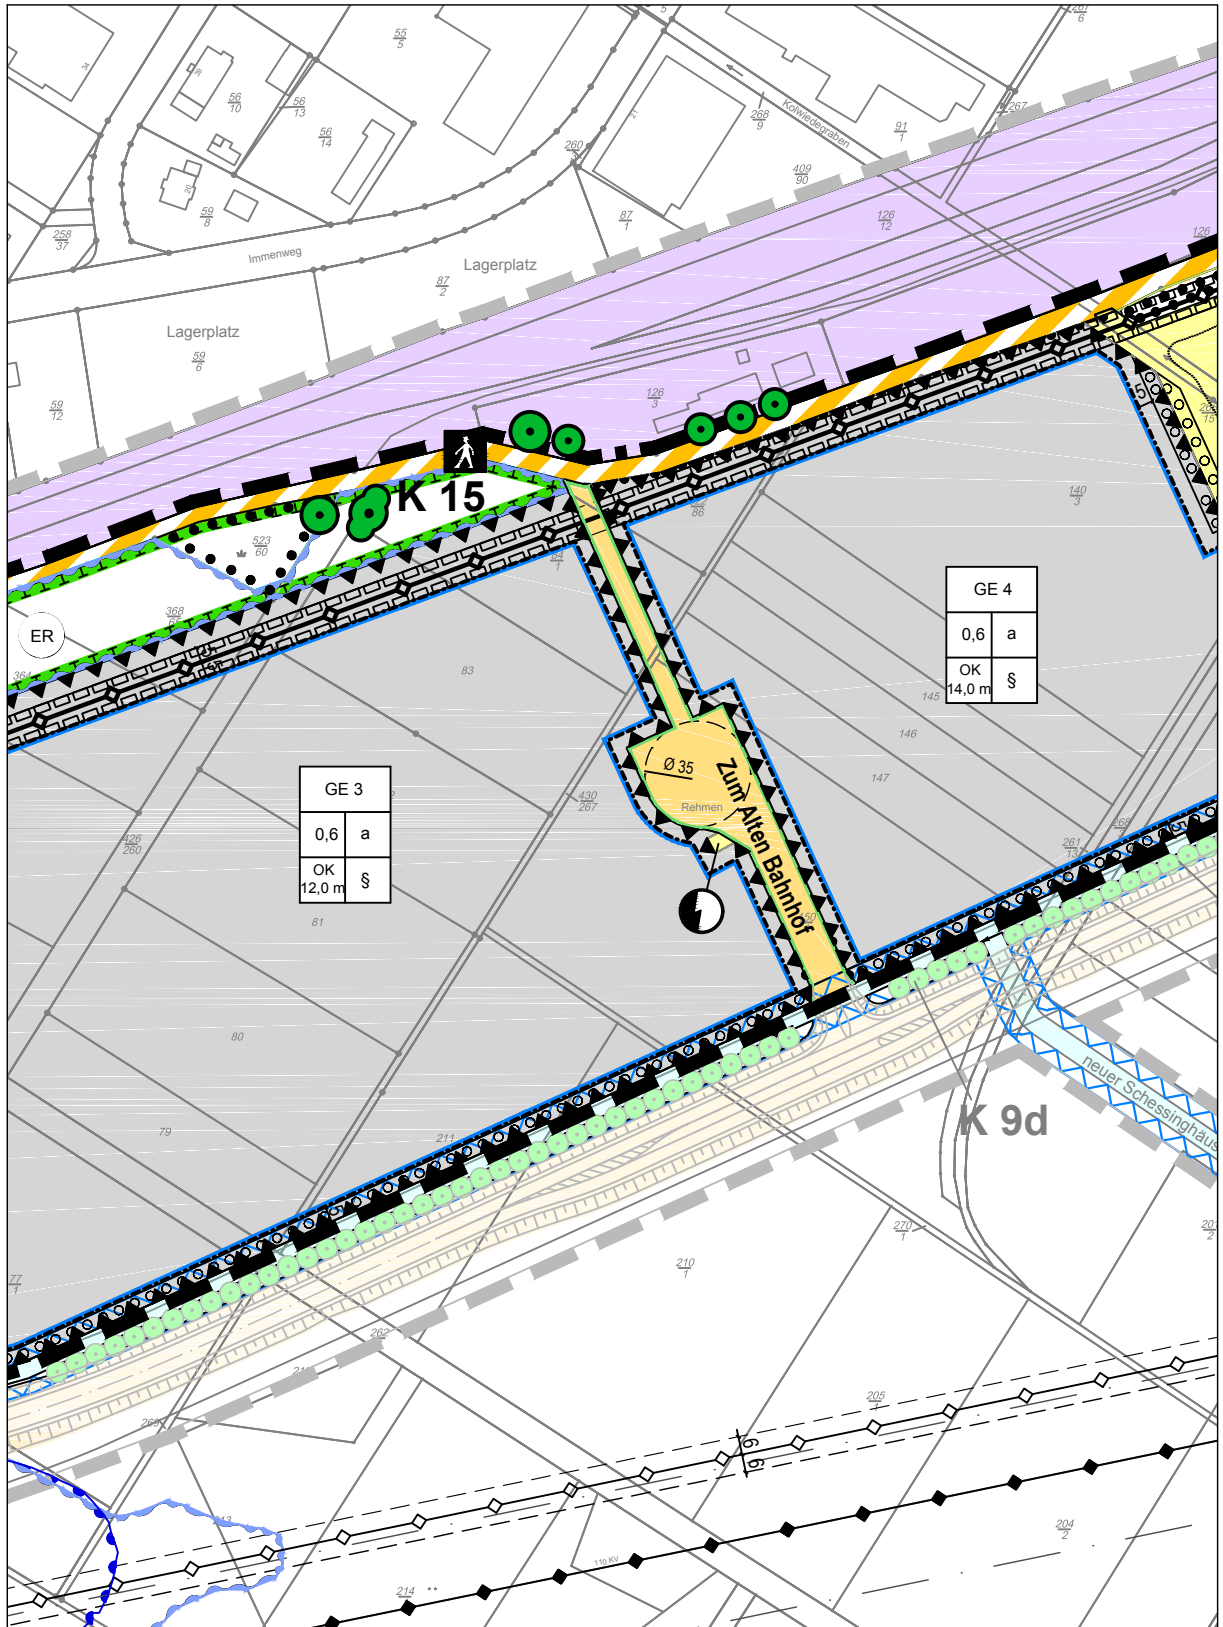

Benennung der Erschließungsstraßen für das Gewerbegebiet "Südtring"
Planstraße B: "Zum Alten Bahnhof"