Übersichtsplan - Maßstab 1:100

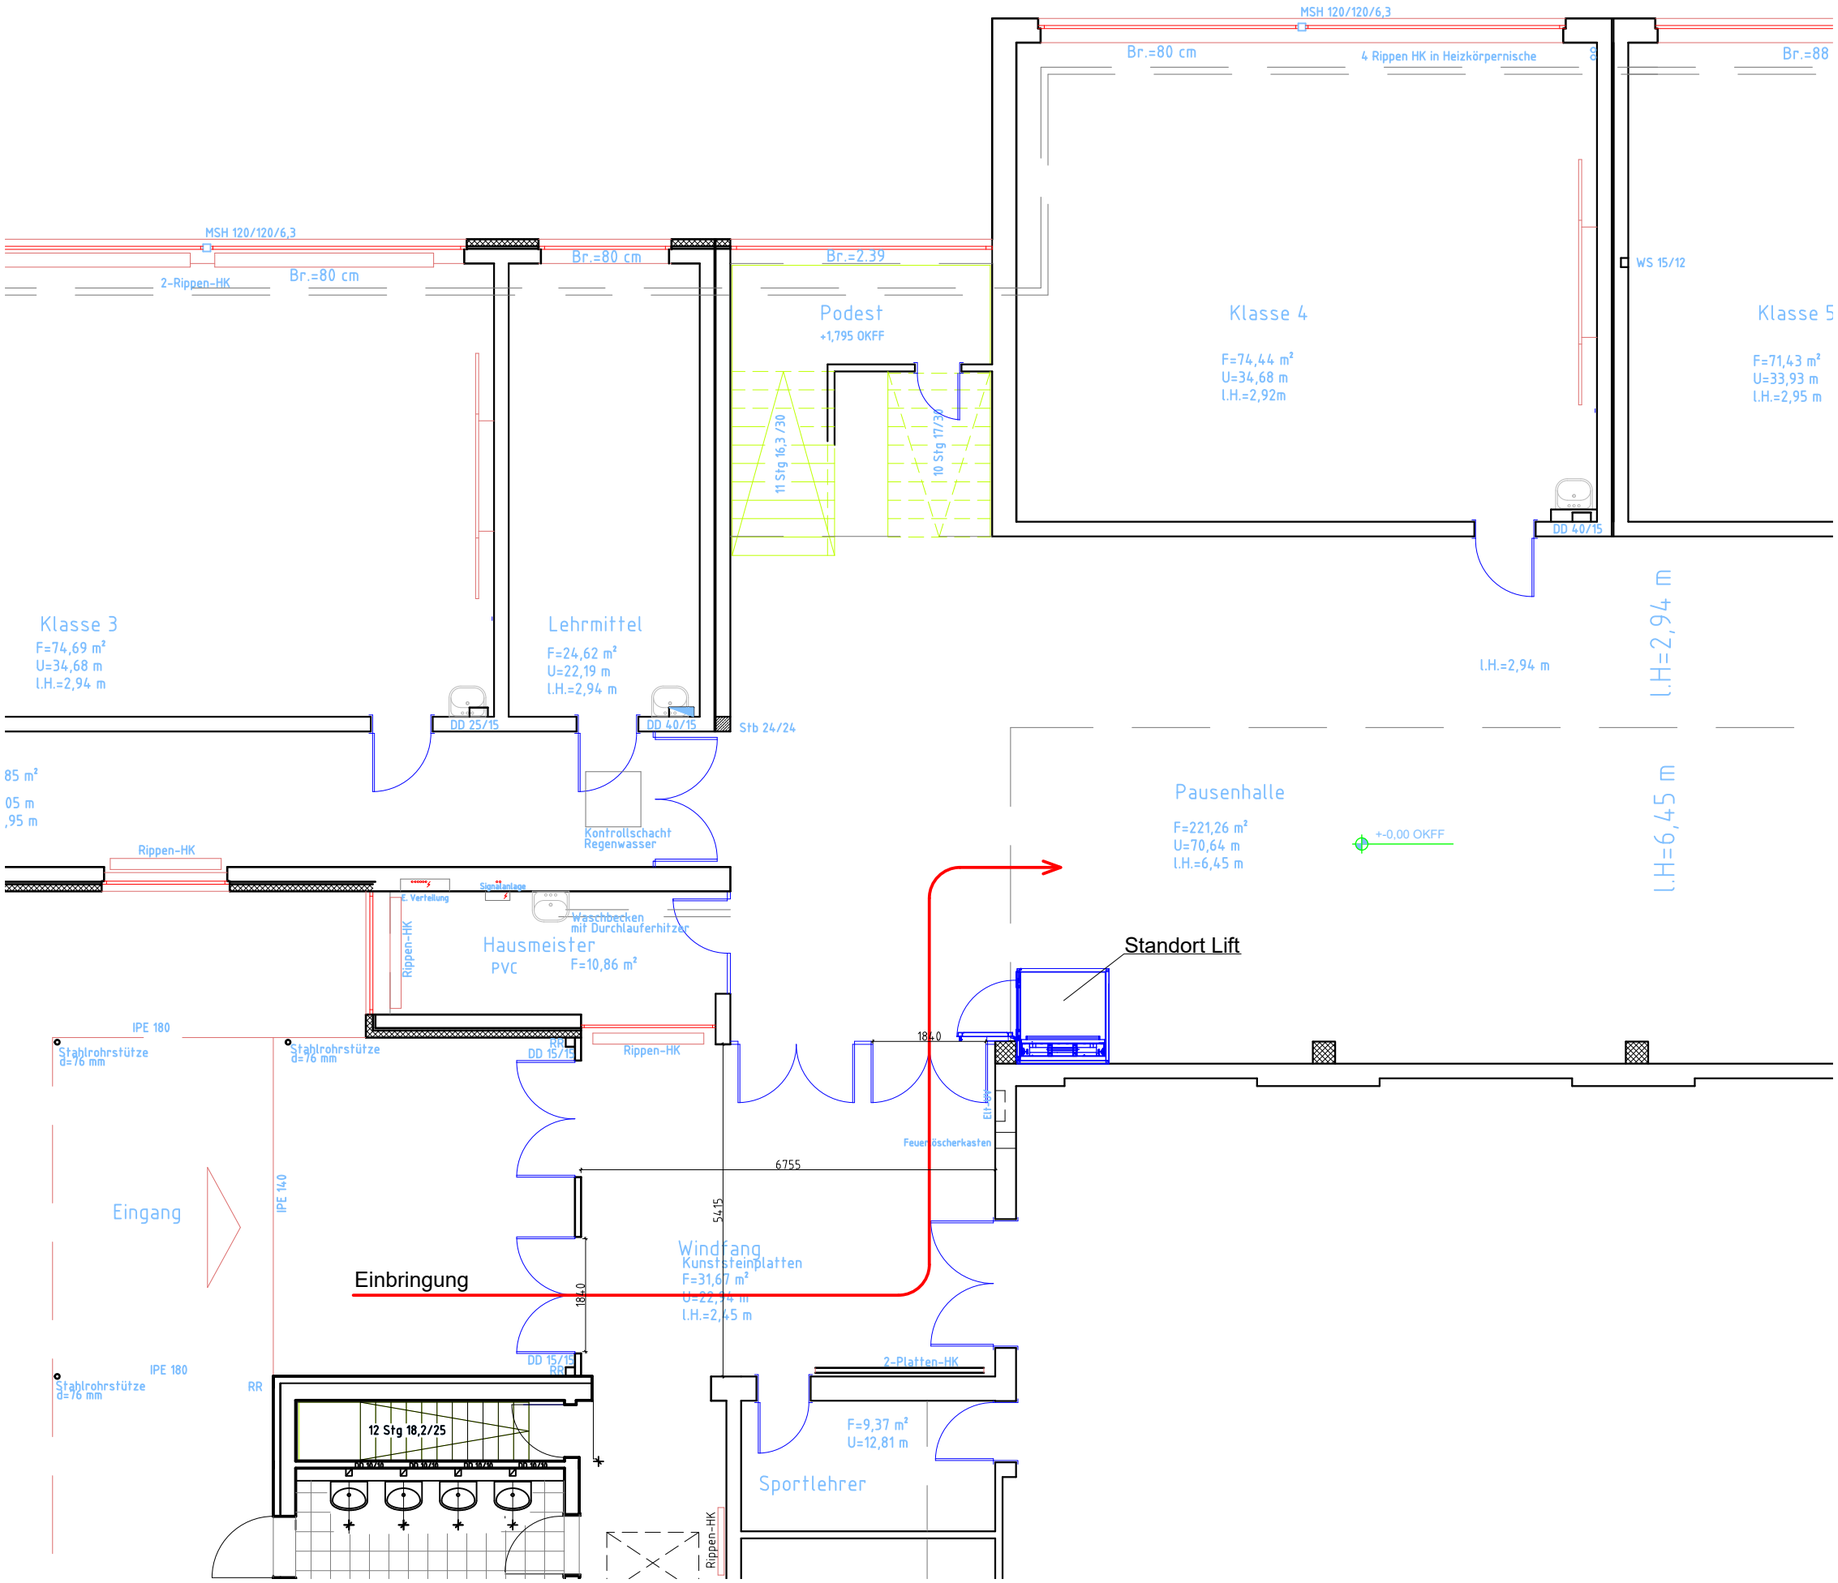

Alle Maße sind am Bau zu pruefen!

Index	Datum	Gez.	Änderung

Planung

Projekt:

Alpheidschule Nienburg
Einbau eines Plattformlifts

Planbezeichnung:

Übersichtsplan

Maßstab:	1:100	Format:	A3
Gez.:	CP	Datum:	18.01.2018
Projekt-Nr.:	974	Zeichn.-Nr.:	ASN-a-ÜS_001