


Zeichnerische Darstellung (Maßstab 1 : 1000)

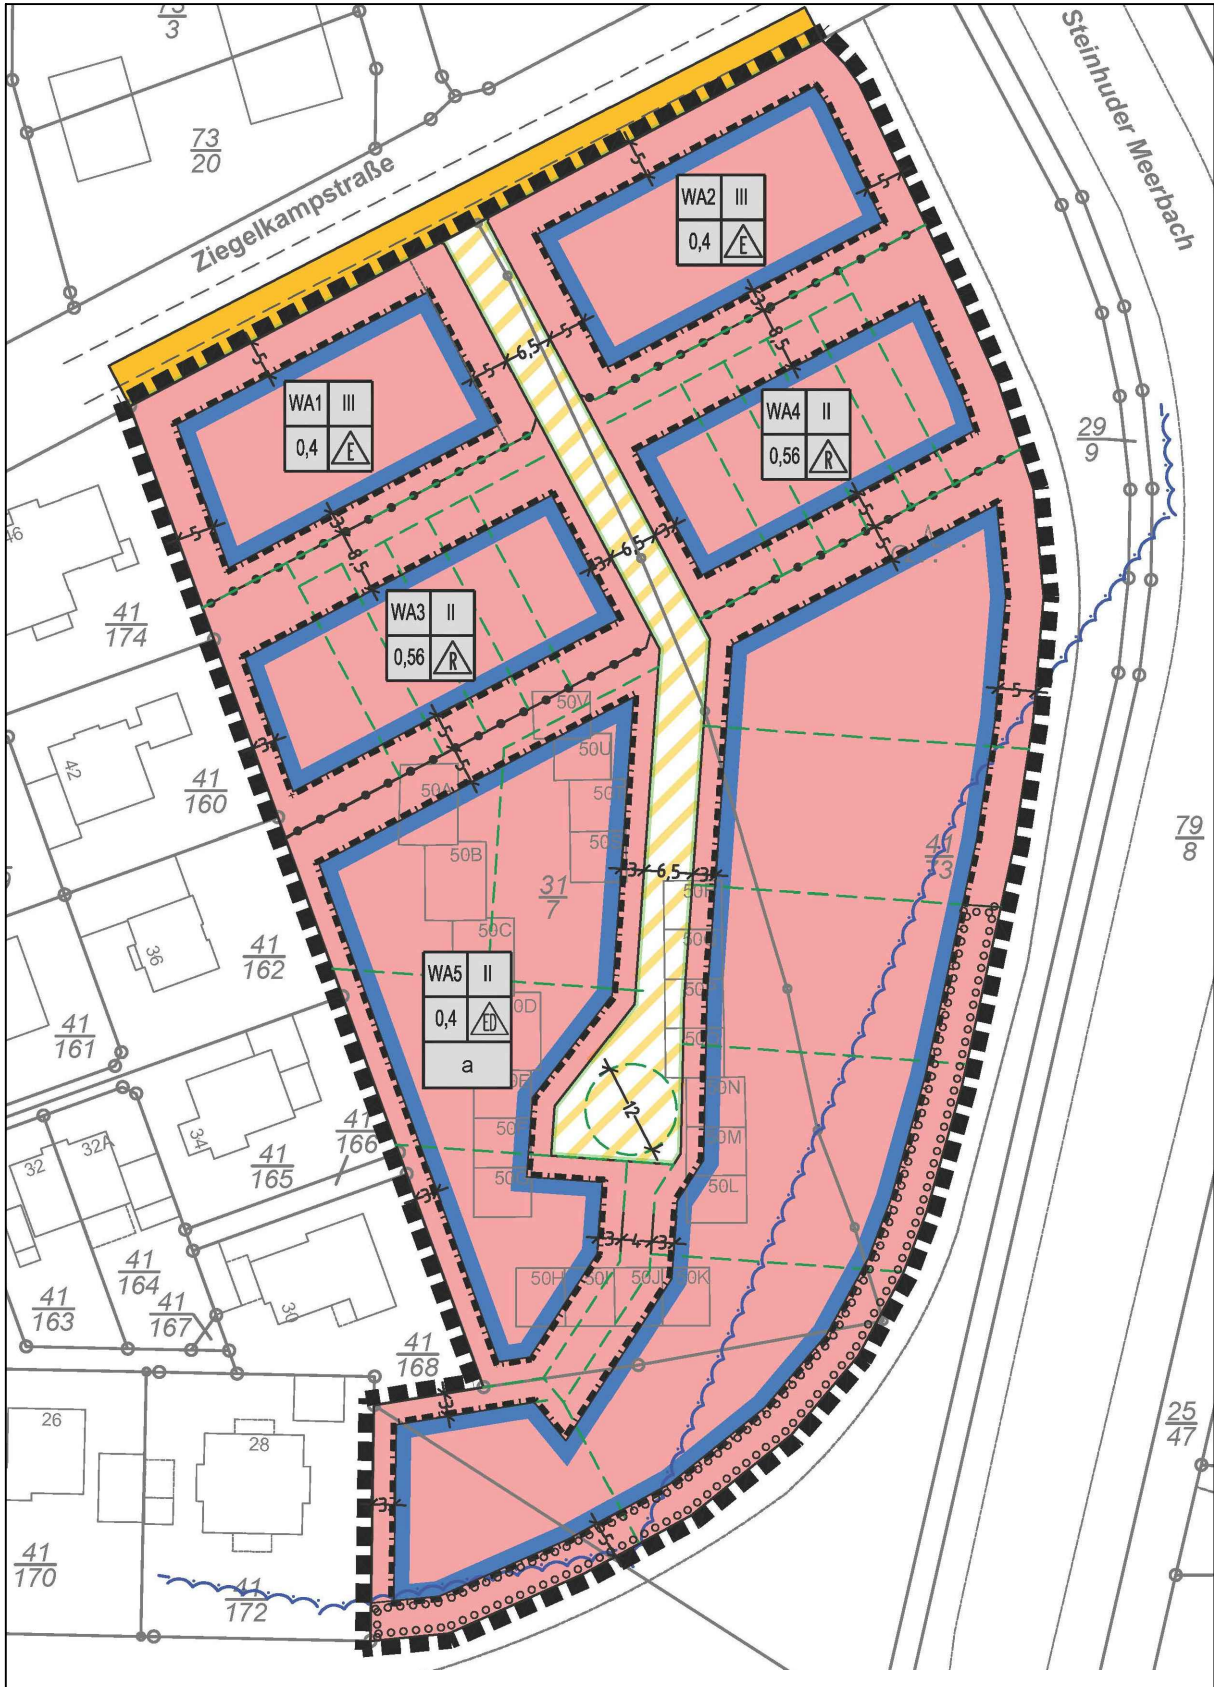

Benennung der Planstraße im Bebauungsplangebiet Nr. 180
"Wohnen westlich des Meerbachs"