Stadt Nienburg/Weser
Fachbereich Stadtentwicklung

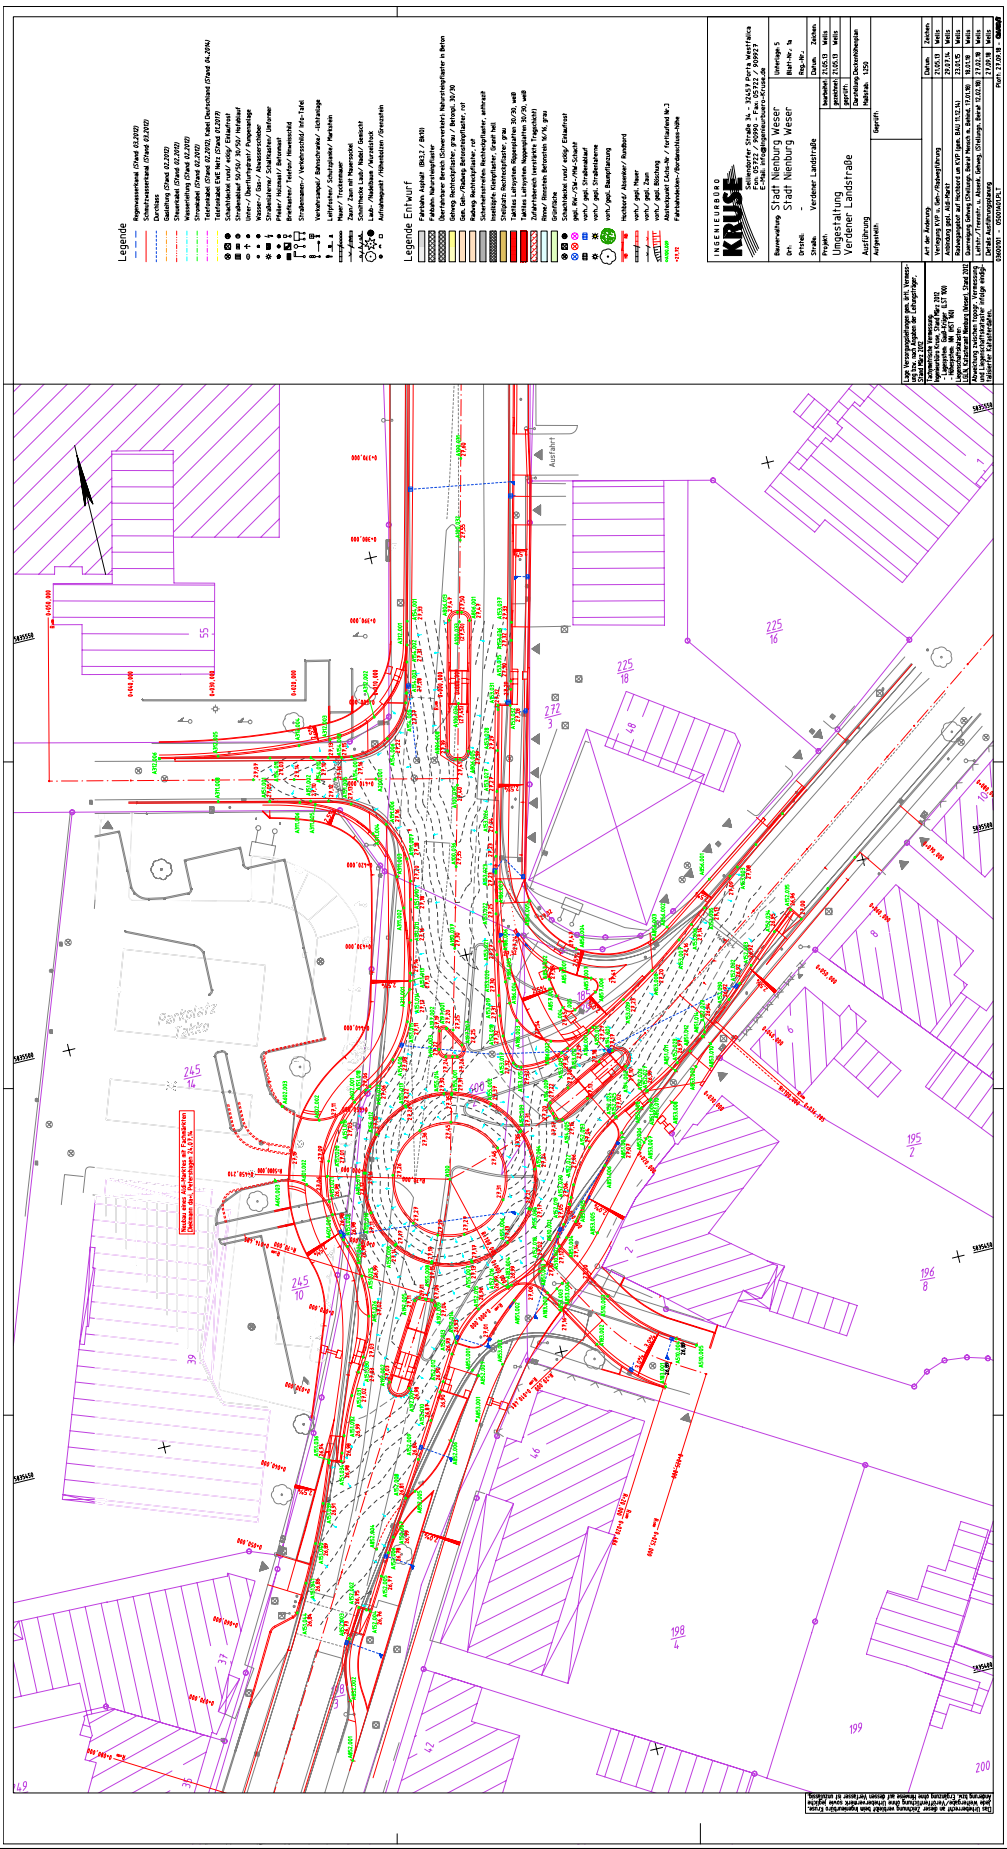

Teilerneuerung und Verbesserung der Verdener Landstraße
Einleitung des Vergabeverfahrens
-Lageplan 1, Deckenhöhen KVP-

Q:\Projekte\Verdener Landstraße Kreisel bis Nordring\JPG/PDF\Anlage zur Vorlage 6_084_2018