




Ansicht Süd




Ansicht Nord



Ansicht Ost

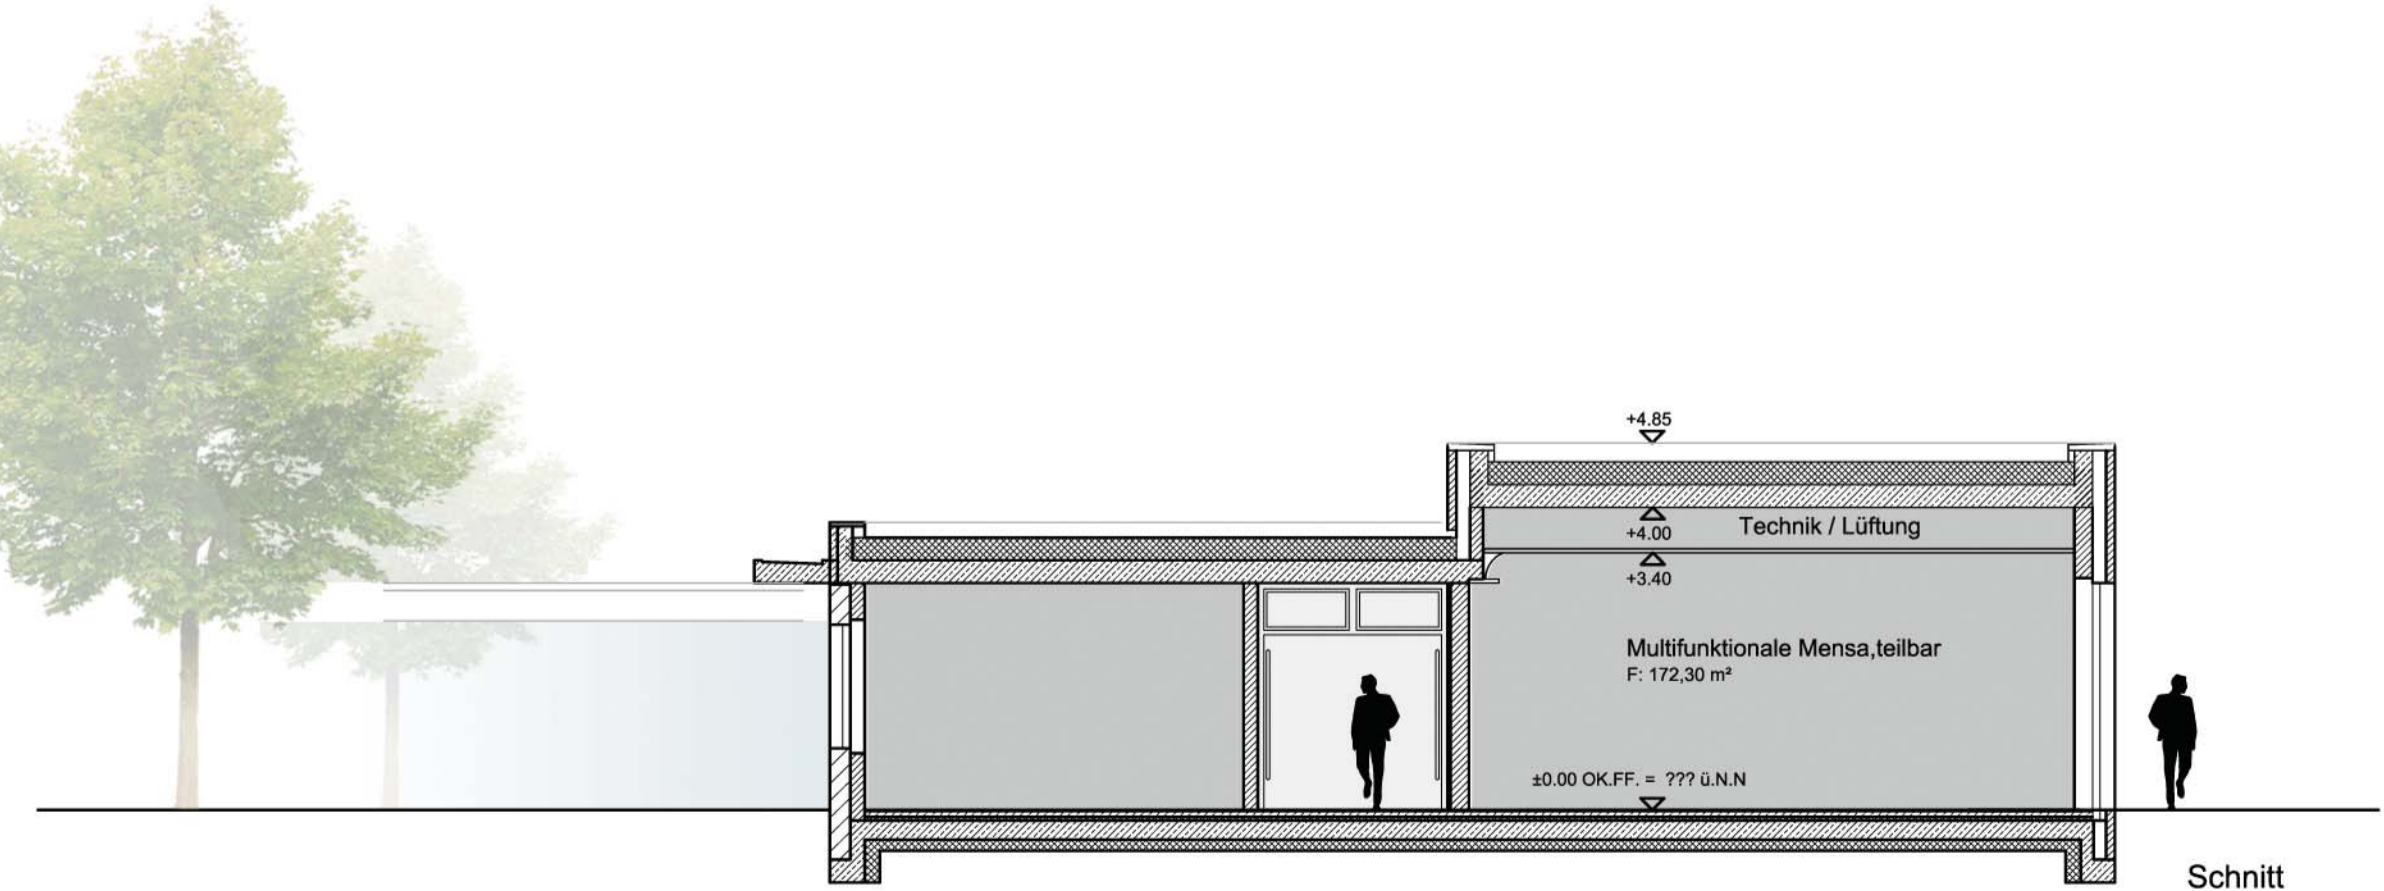

Schnitt

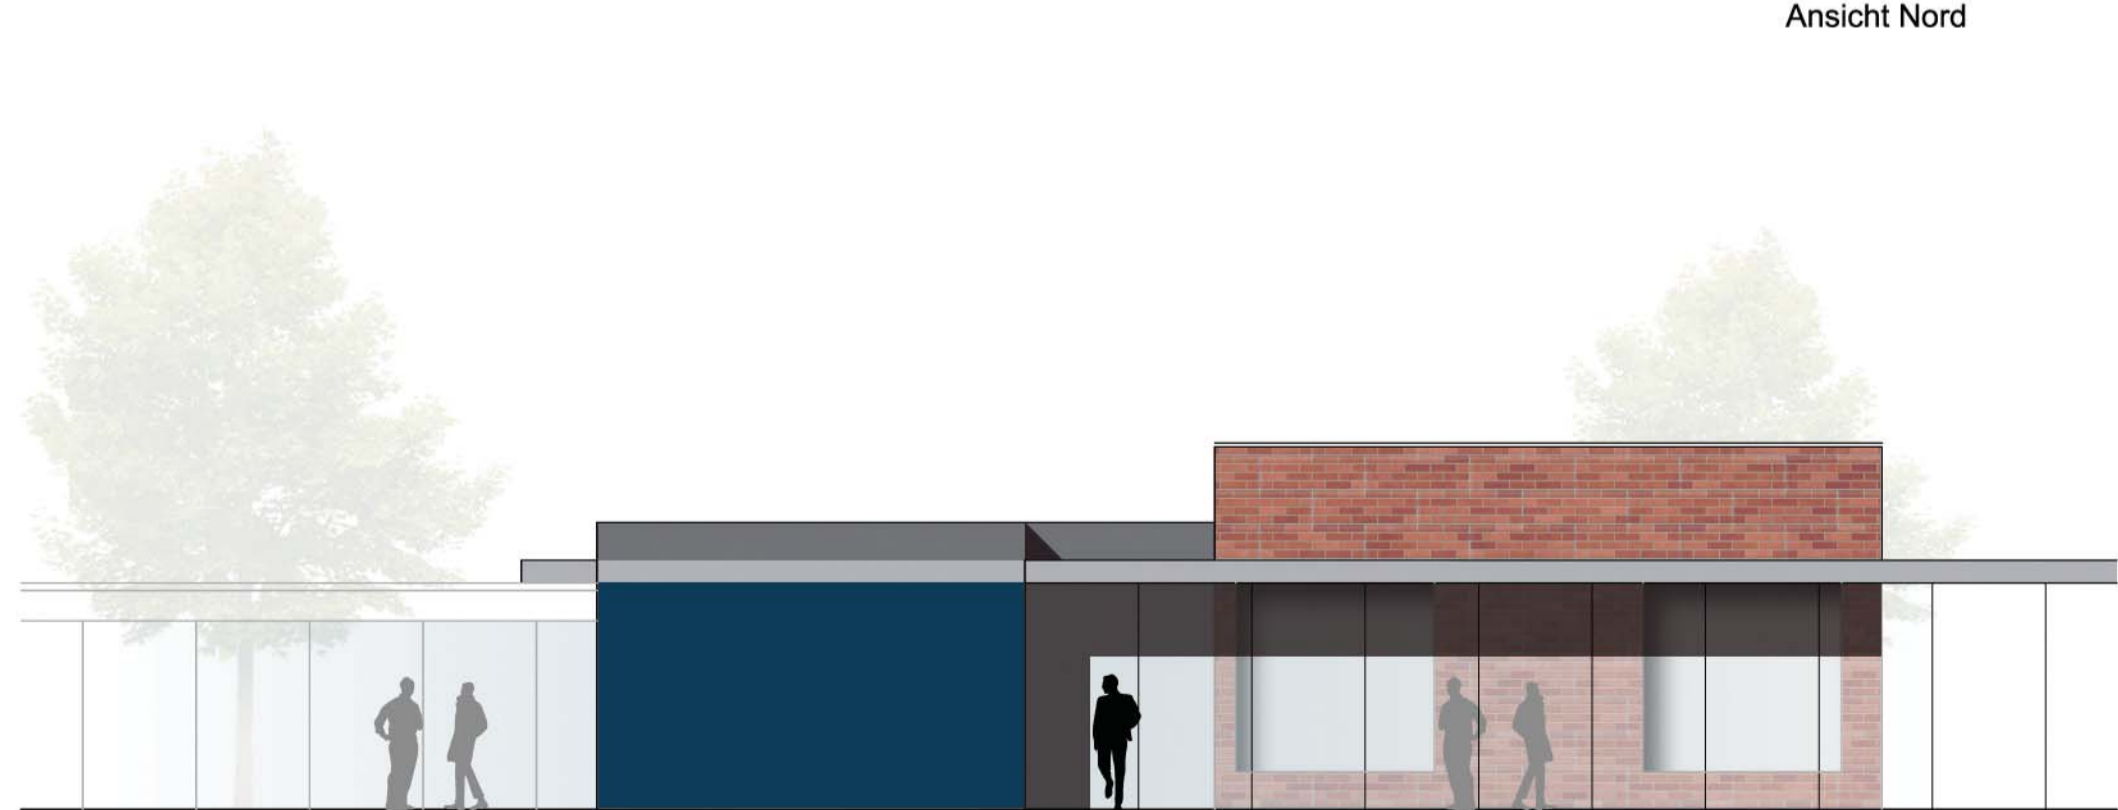

Ansicht West

±0.00 = ... ü. NN.

LSM

ARCHITEKTEN

Reinhard Beiermann BDA
Henning Meyer BDA
Ulf Schirmer BDA
Ulrich Schulz BDA

Hohenzollernstraße 26
D - 30161 Hannover
Tel. (0511) 34 07 98 - 3
Fax (0511) 34 07 98 - 40
www.ArchitektenLSM.de

Bauvorhaben:

ZidA
Dürerring 28-32
31582 Nienburg

Bauherr:

Stadt Nienburg / Weser
vertreten durch den Bürgermeister
Marktplatz 1
31582 Nienburg

3-20b - 24b

Blattgröße: 42 / 100

Maßstab: 1:100

CAD: ZidA-3-12.dwg

Bearbeiter: Sz

Gezeichnet: Sz

Datum: 13.12.2018

Ansichten / Schnitte