




Südansicht

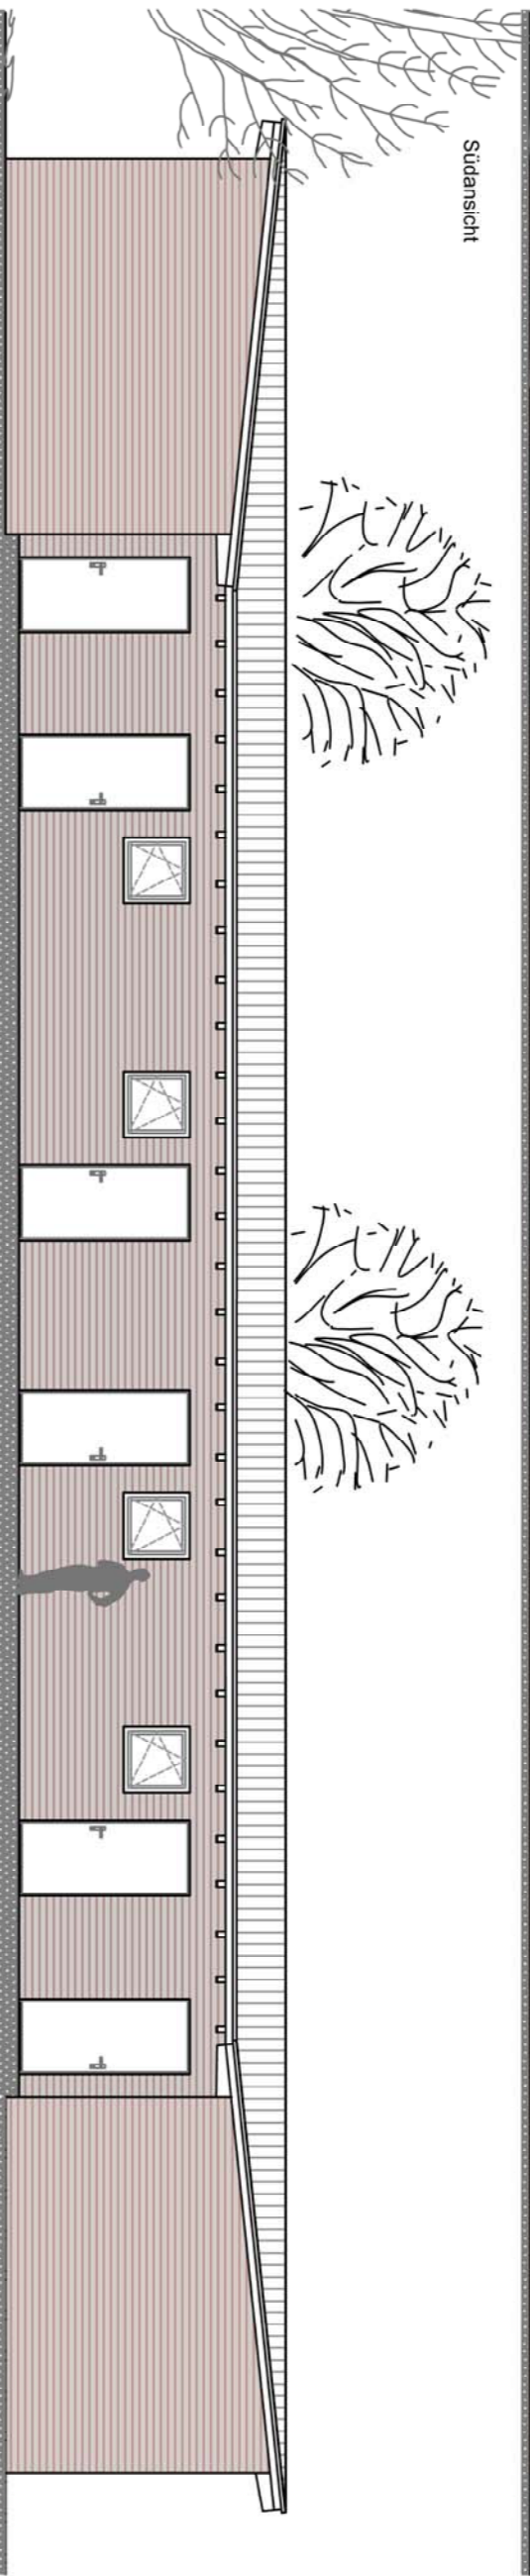


Nordansicht

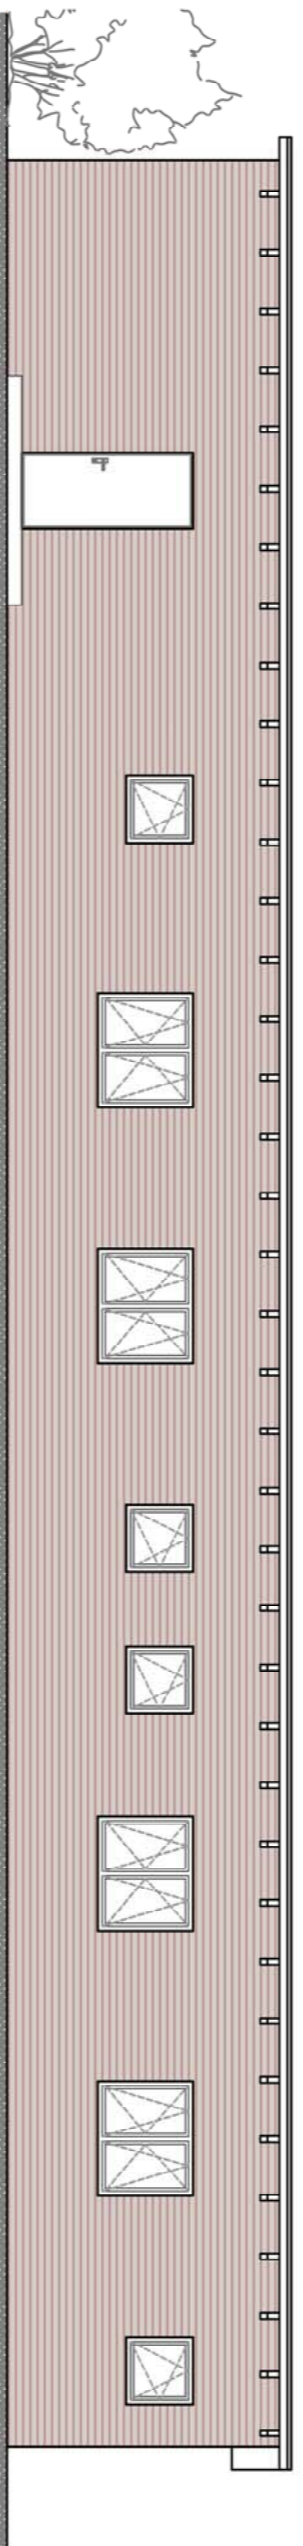


Ostansicht

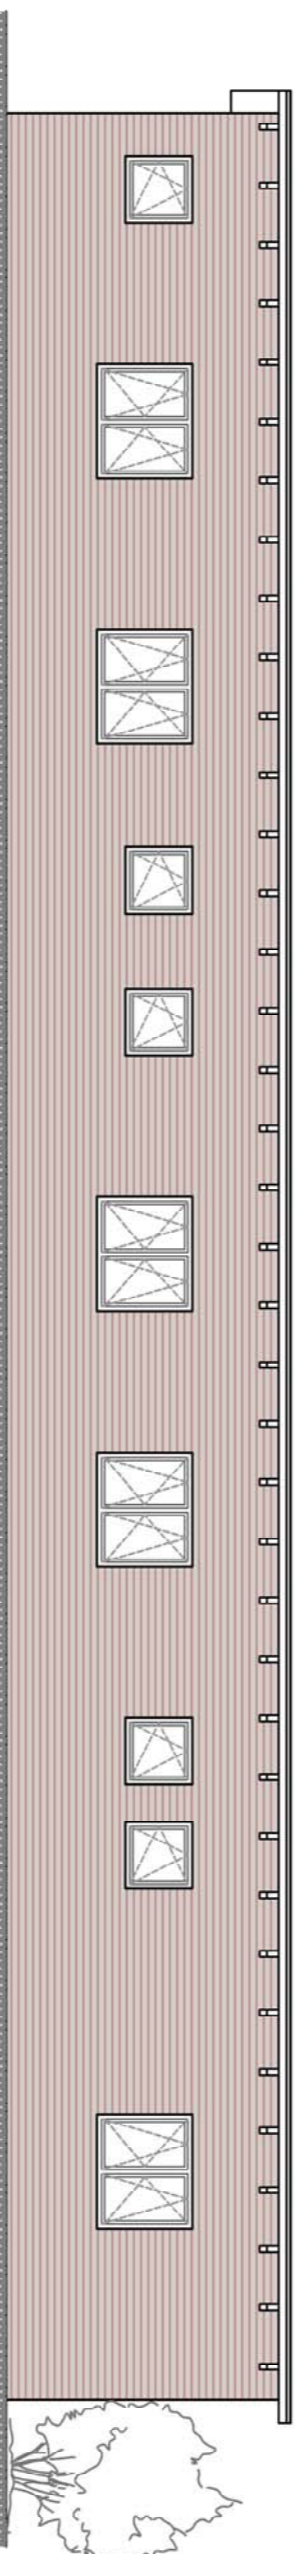

Westansicht

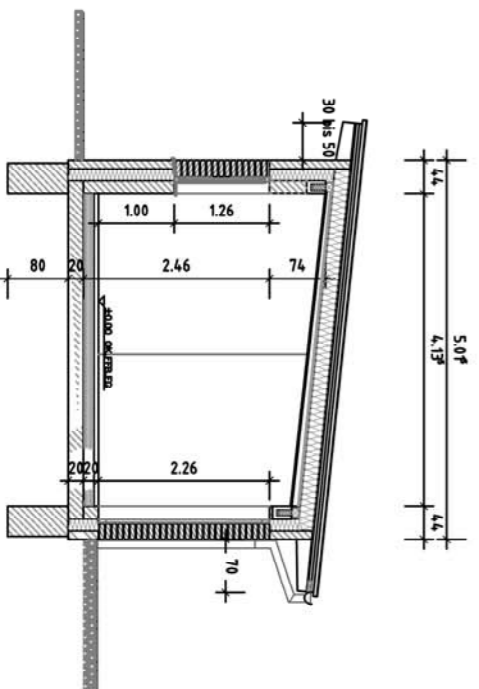

SCHNITT A-A

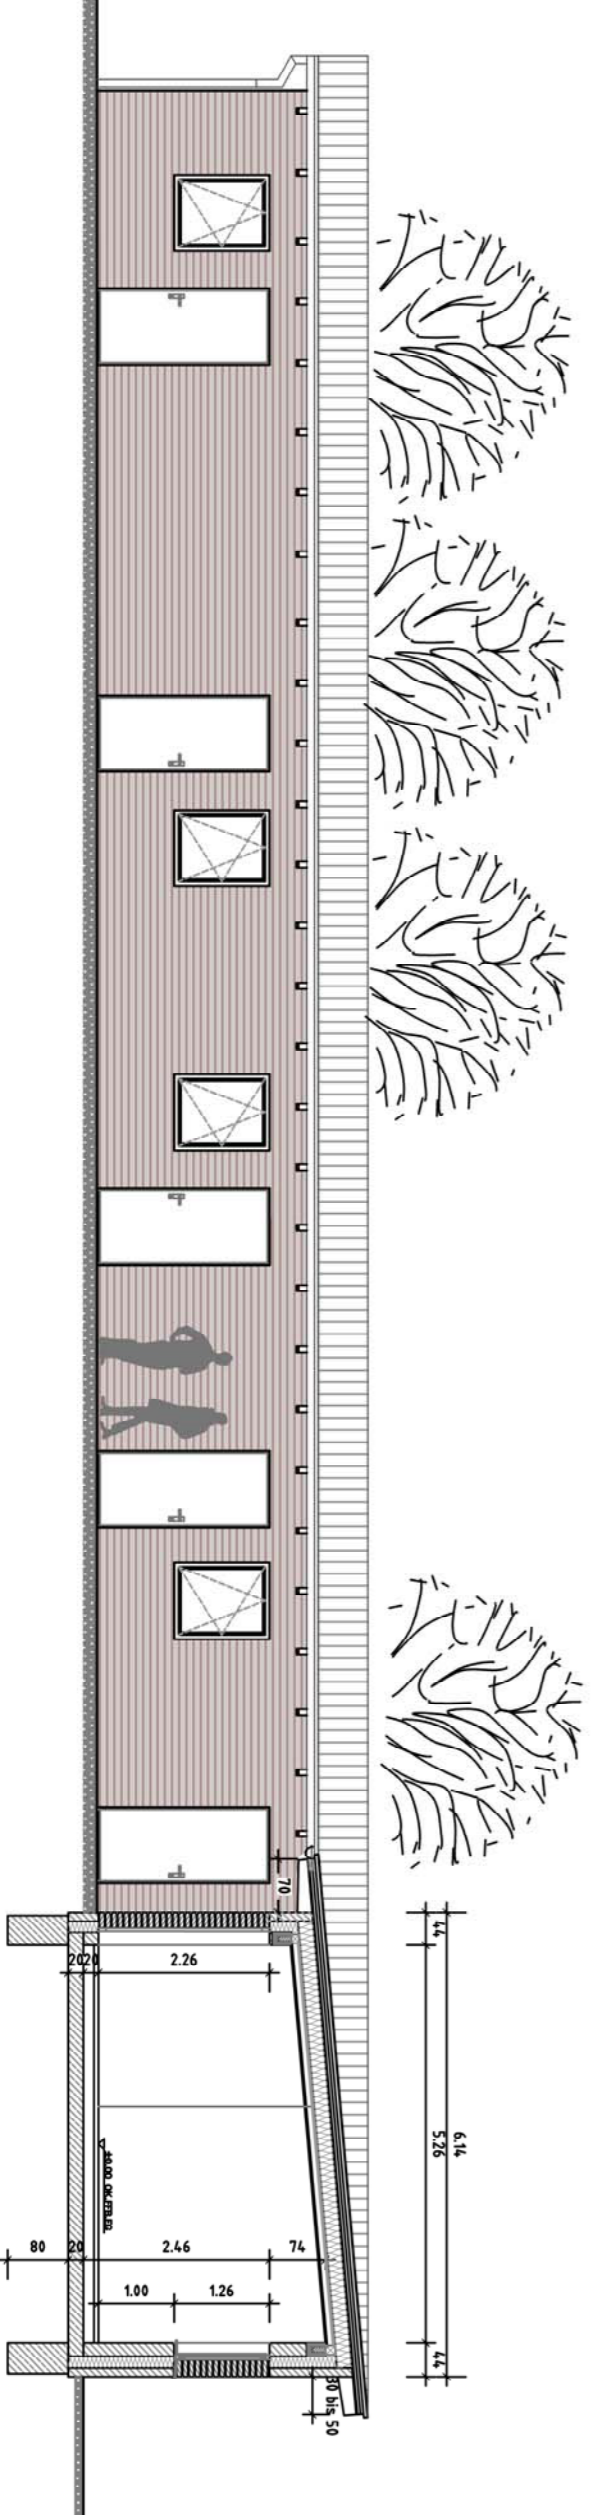

SCHNITT B-B

MAßE SIND VOR ORT ZU PRÜFEN!

Index	Bemerkung / Änderung	Datum	gez.
1			



**STADT NIENBURGWESER**  
 Fachbereich 8  
 Gebäude- und Liegenschaftsbetrieb

Bauverfahren	Neubau einer Obdachlosenunterkunft Im Meerbrachbogen 31582 NIENBURG
Bauherrin	STADT NIENBURGWESER vertreten durch den Bürgermeister MARKTPLATZ 1 31582 NIENBURG
Bauteil	Ansichten, Schnitte
Blatt: 2	Plot-Datum: 20.08.2019 Gez.: os Datum: 24.07.2019 M. 1:100