




SCHNITT A-A

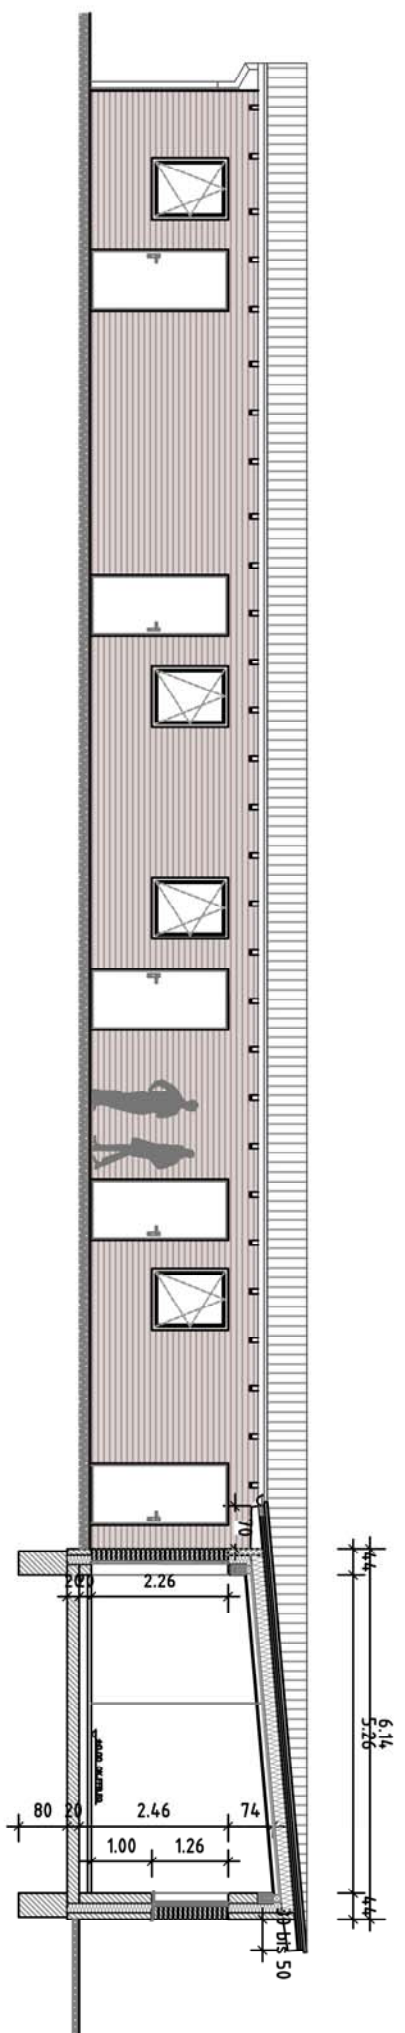


SCHNITT B-B

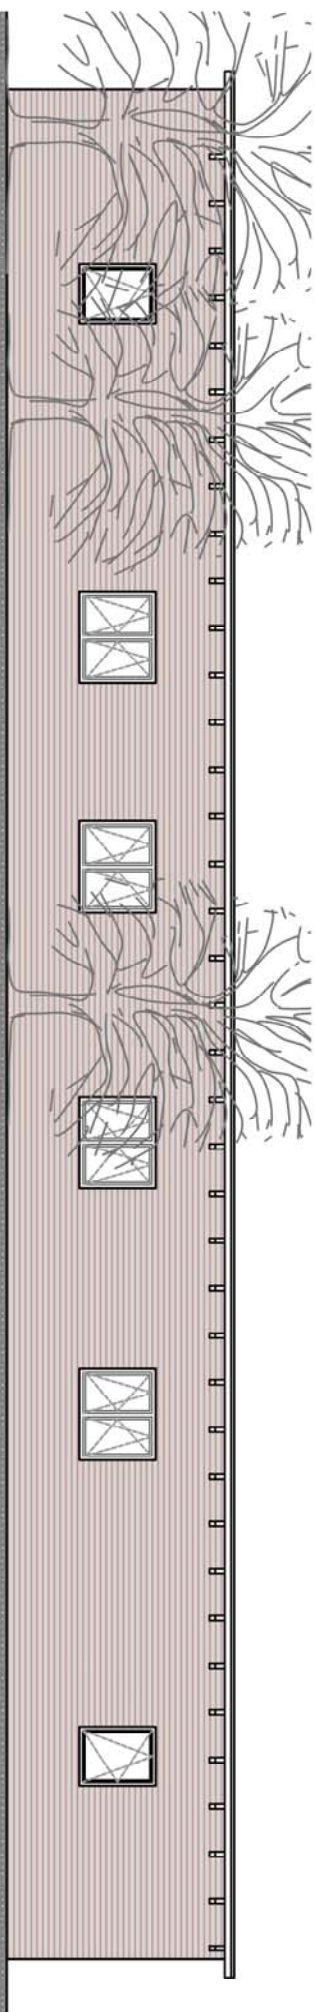


Südansicht

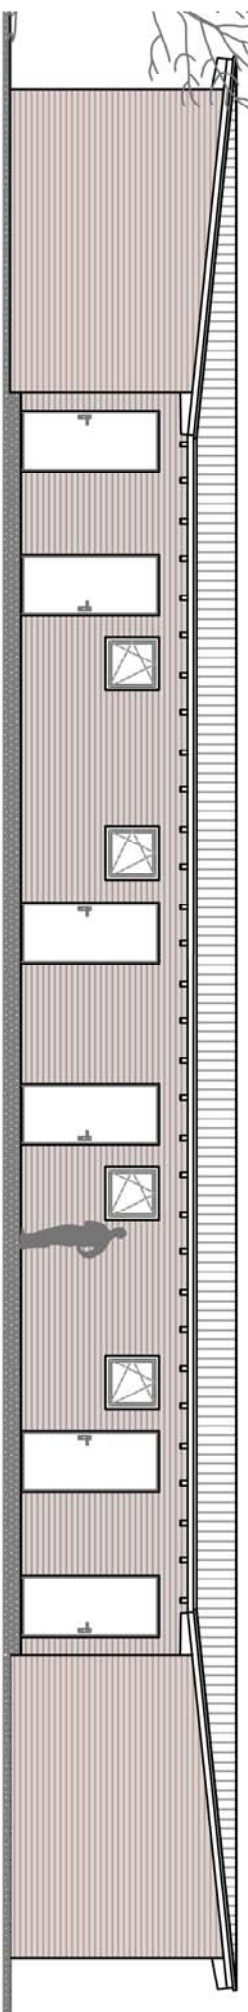

Nordansicht

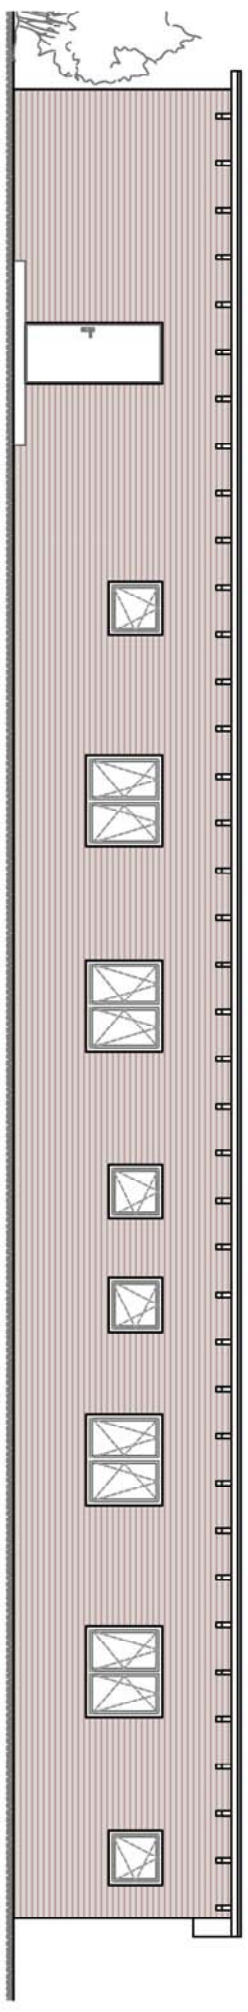

Ostansicht

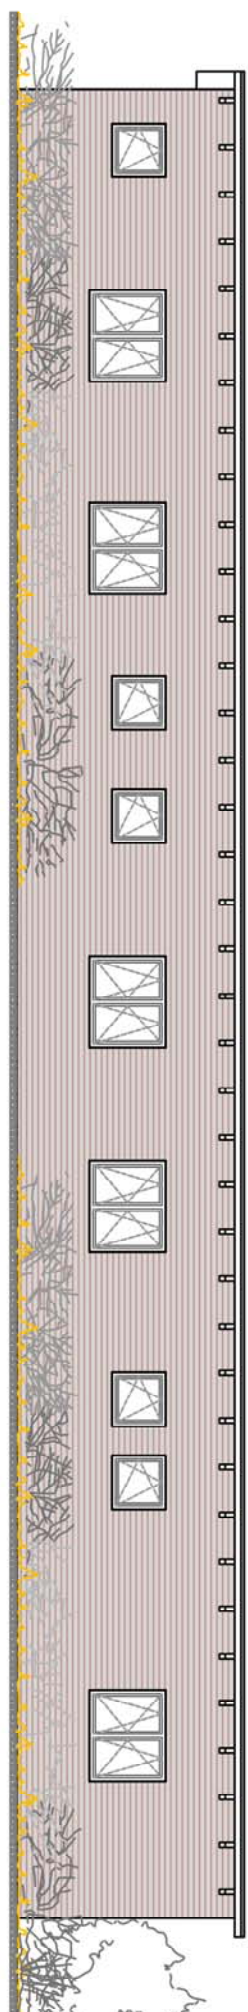

Westansicht

MAßE SIND VOR ORT ZU PRÜFEN!

Index	Bemerkung / Änderung	Datum	gez.
1			



**STADT NIENBURG/WESER**  
 Fachbereich 8  
 Gebäude- und Liegenschaftsbetrieb

Bauvorhaben	Neubau einer Obdachlosenunterkunft Im Meerbachbogen 31582 NIENBURG
Bauherrin	STADT NIENBURG/WESER vertreten durch den Bürgermeister MARKTPLATZ 1 31582 NIENBURG
Bauteil	Ansichten, Schnitte
Blatt: 1	Plot-Datum: 20.08.2019
	Gez.: OS 24.07.2019
	M. ohne