


E 515529 m

N 5836331 m

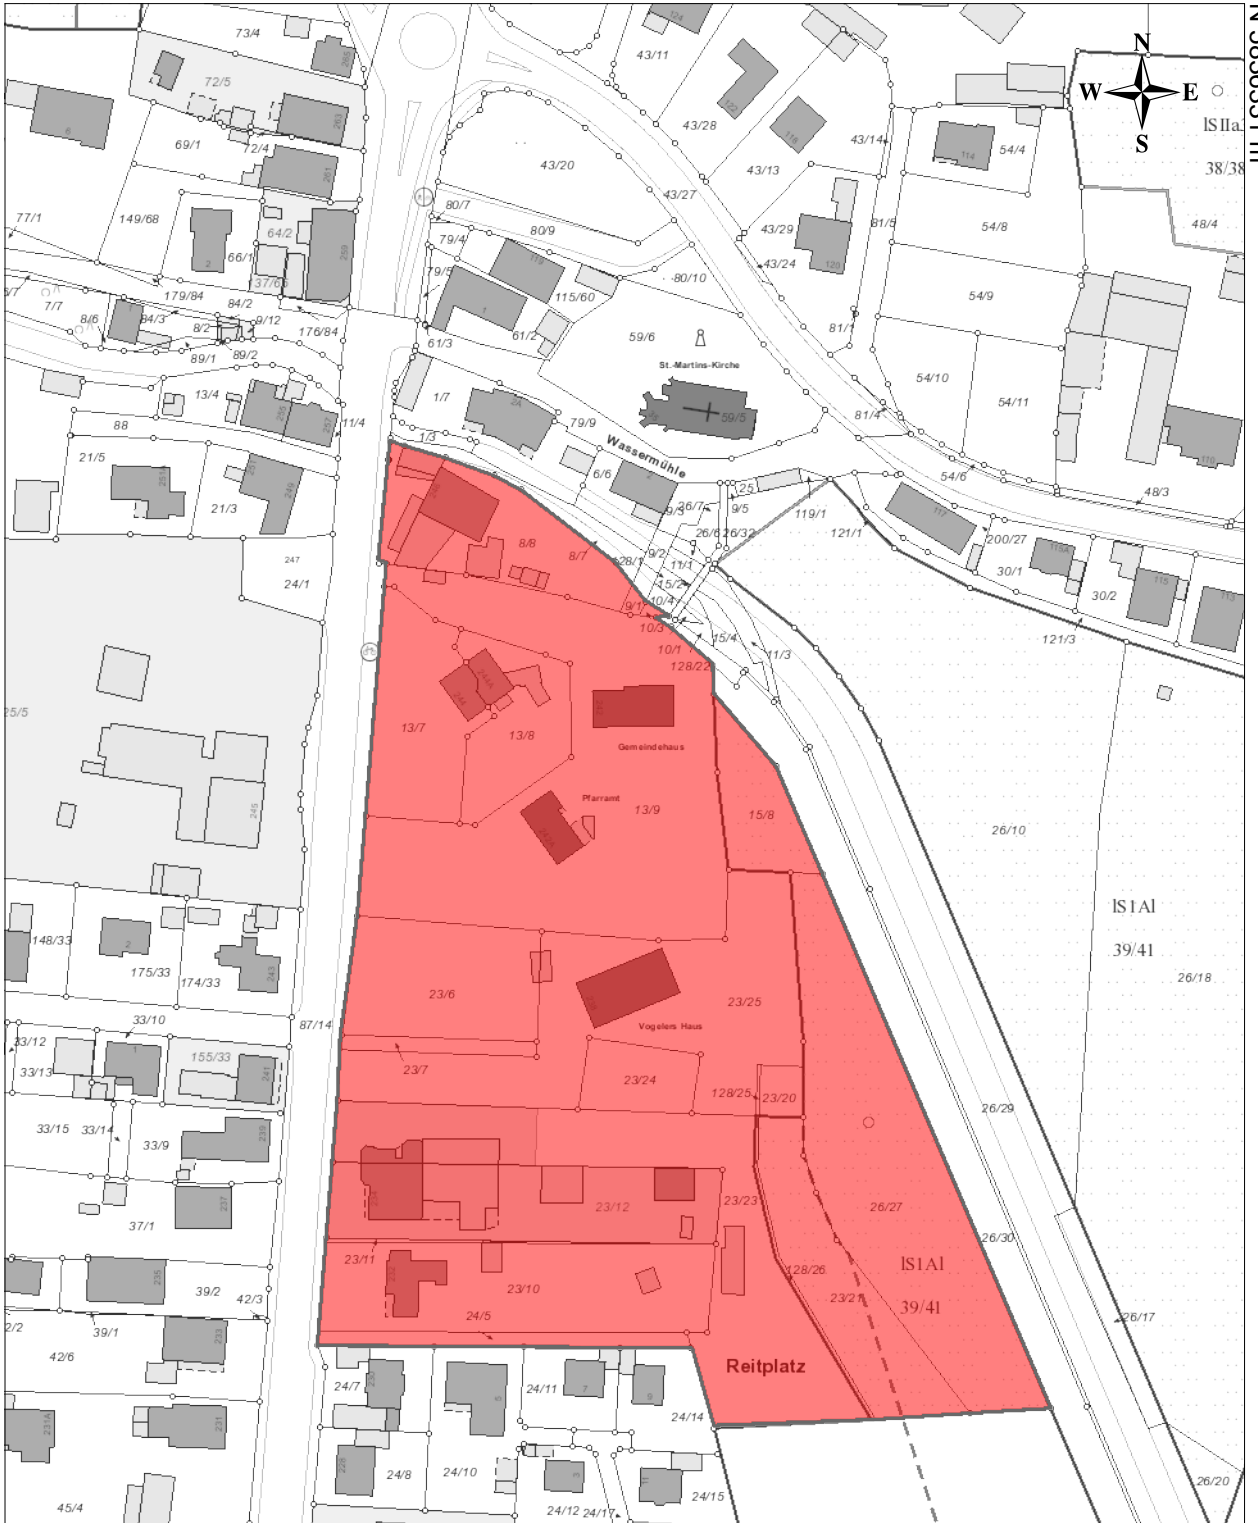

N 5835829 m

E 515201 m

Quelle: Auszug aus den Geobasisdaten der Niedersächsischen Vermessungs- und Katasterverwaltung, © 2019



Titel	Anlage 1 zur Vorlage 6/005/2020		
Inhalt	Abgrenzungsvorschlag für den beantragten Bebauungsplan im Bereich Vogelers Haus		
Institution	Stadt Nienburg/Weser Fachbereich Stadtentwicklung		
Bearbeiter	Bigos	Datum	21.01.2020
		Maßstab	1 : 2.000

