



ANSICHT WEST



ANSICHT NORD

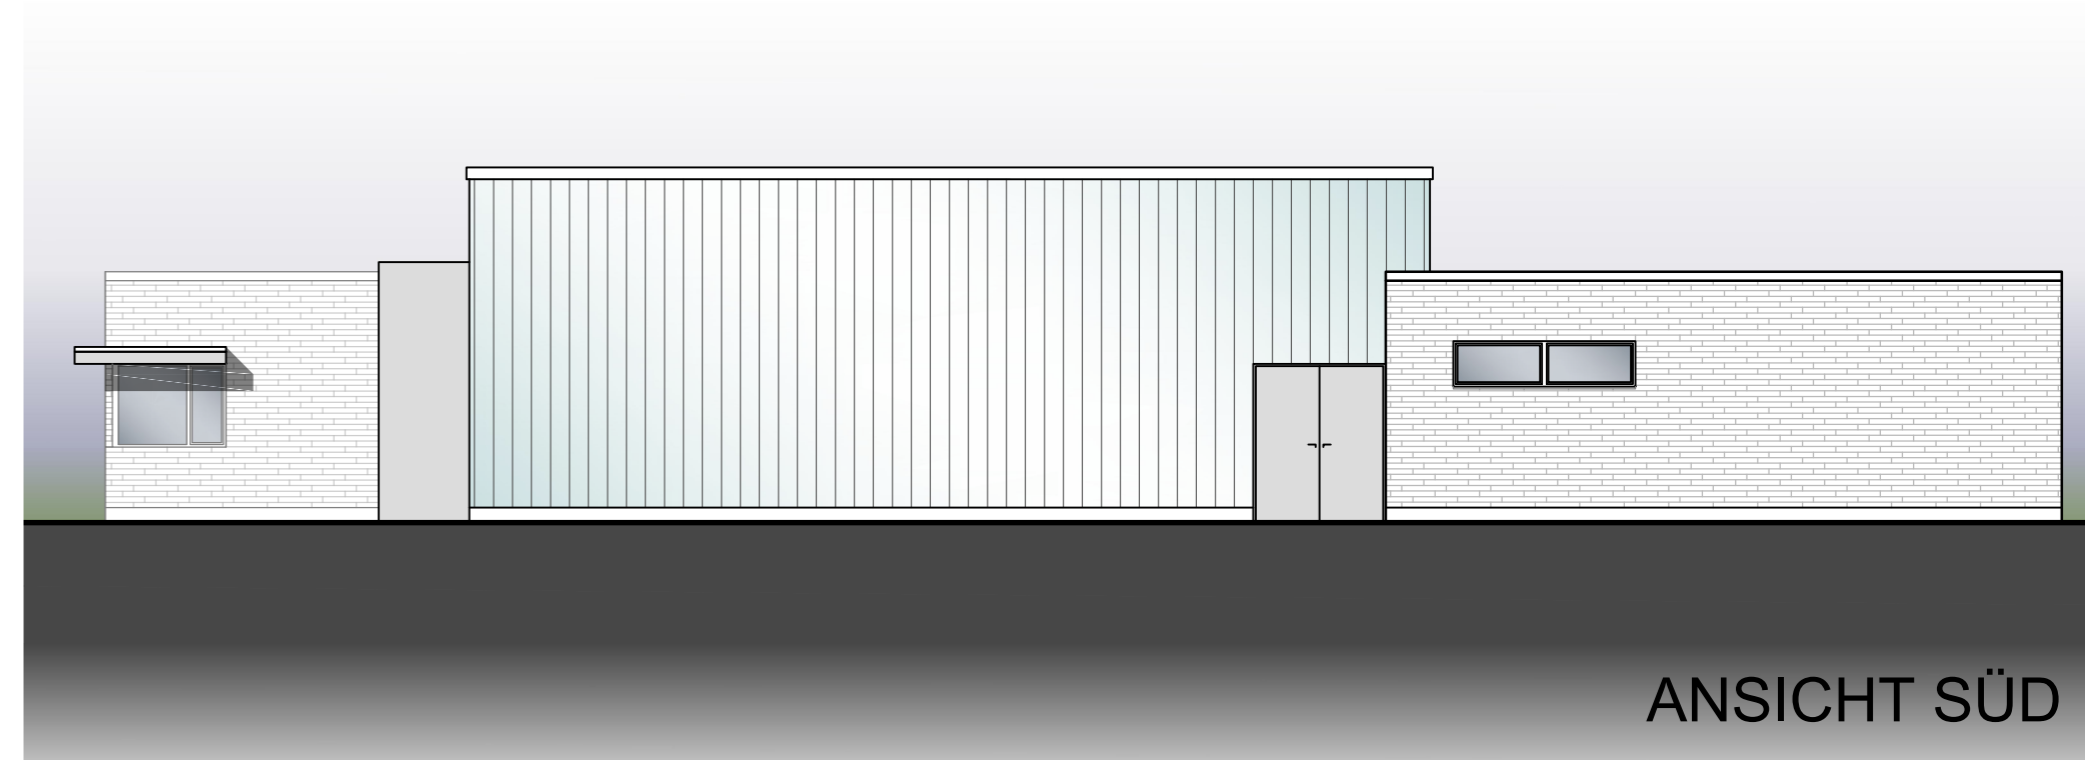

ANSICHT SÜD

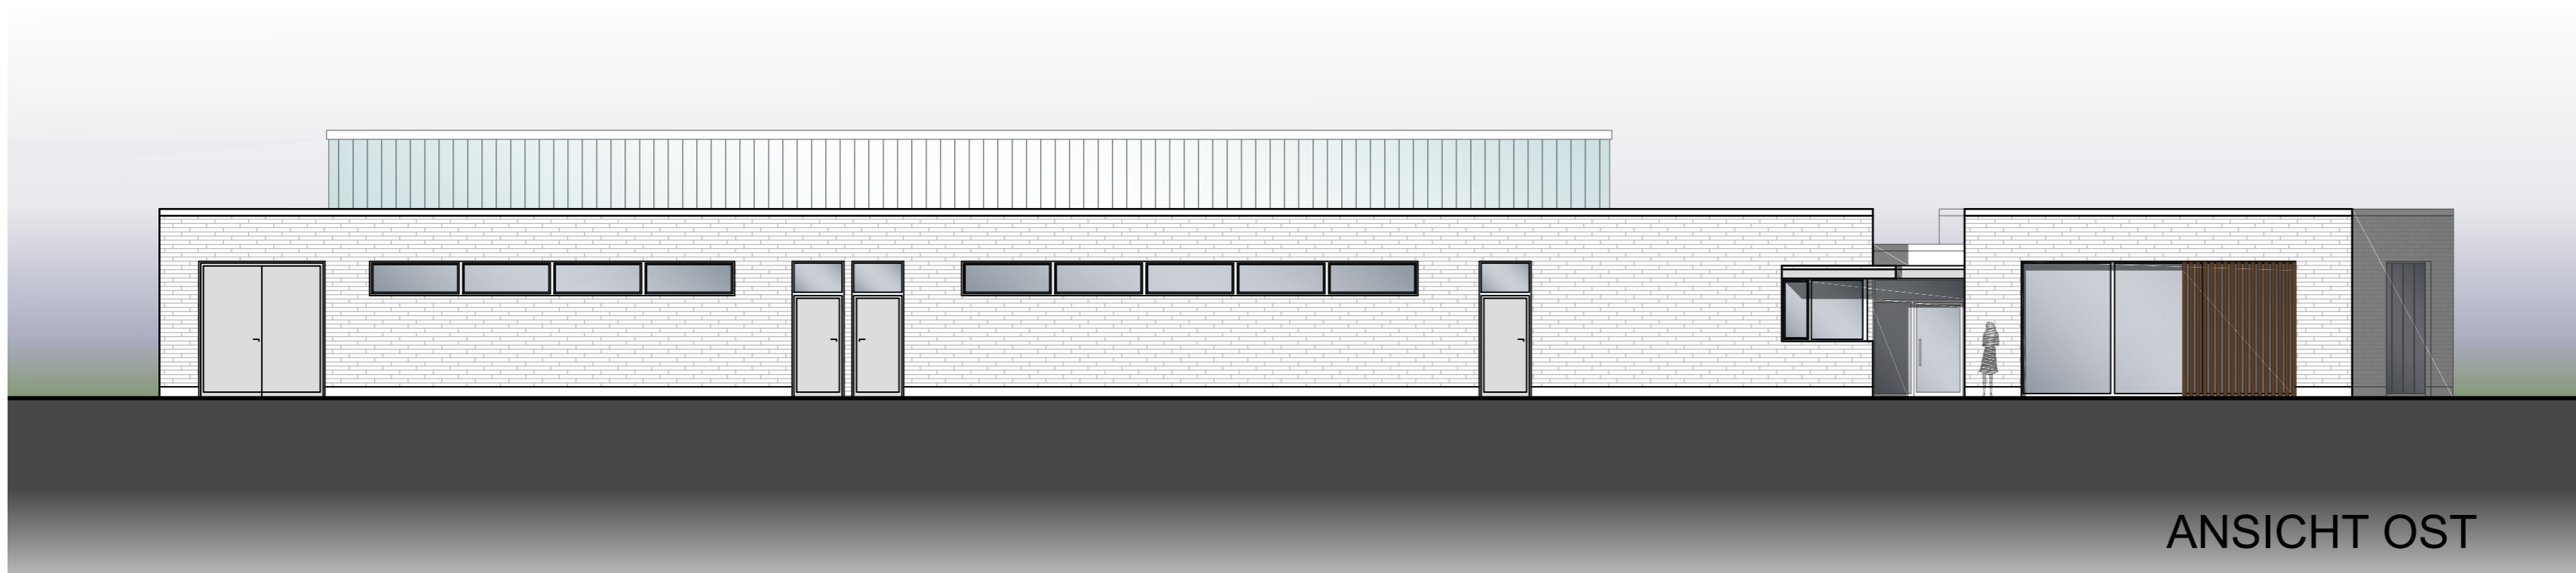

ANSICHT OST

VORABZUG

		Hegelstraße 1 31582 Nienburg Tel. 05021-917880 Fax 05021-917889 e-mail: info@architekt-kaminski.de	
Bauvorhaben	Neubau der Ortsfeuerwehr Langendamm Führer Mühlweg 64/66 31582 Nienburg		
Bauherr	Stadt Nienburg / Weser Marktplatz 1 31582 Nienburg		
Bauteil	Ansichten	unmaßstäblich	
Blatt: 03 A2	Datum:	Plot-Datum: 23 Juni 2020	Gez.: JB