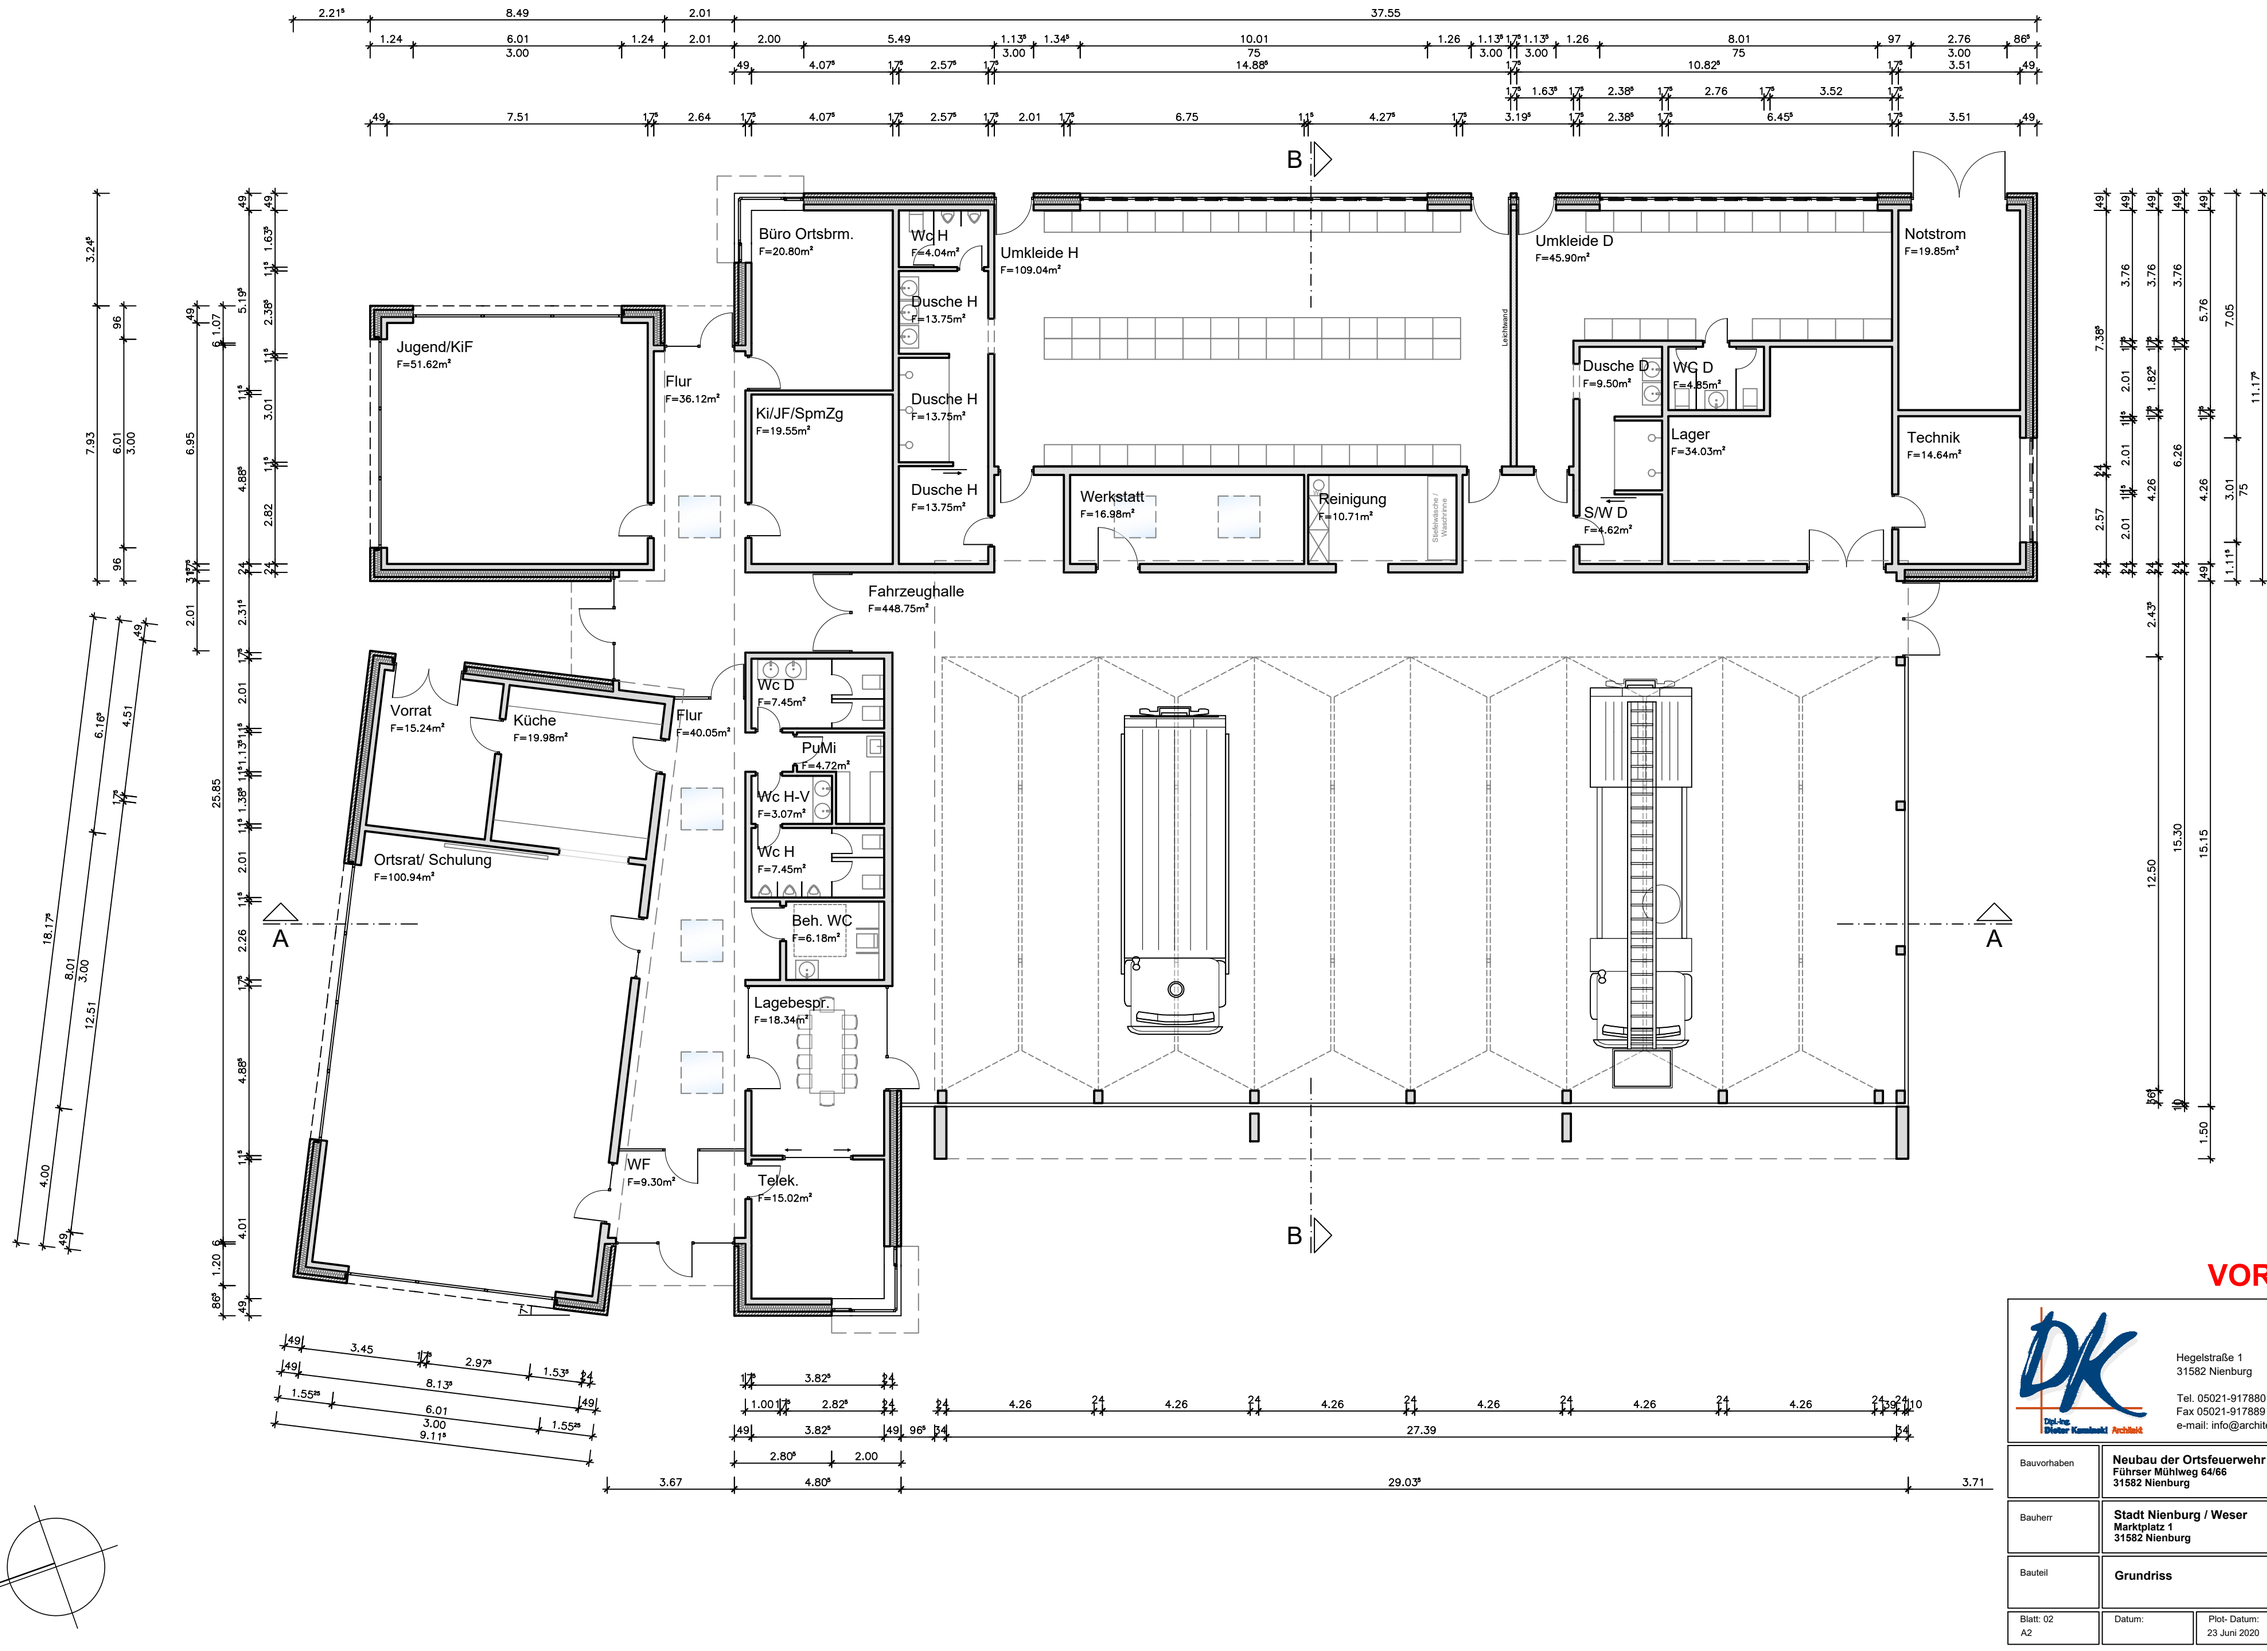

VORABZUG

Dipl.-Ing. Dieter Kaminski Architekt

Hegelstraße 1
31582 Nienburg

Tel. 05021-917880
Fax 05021-917889
e-mail: info@architekt-kaminski.de

Bauvorhaben	**Neubau der Ortsfeuerwehr Langendamm** **Führser Mühlweg 64/66** **31582 Nienburg**
Bauherr	**Stadt Nienburg / Weser** **Marktplatz 1** **31582 Nienburg**
Bauteil	**Grundriss** **unmaßstäblich**

Blatt: 02	Datum:	Plot- Datum:	Gez.:
A2		23 Juni 2020	JB