


SCHNITT A - A

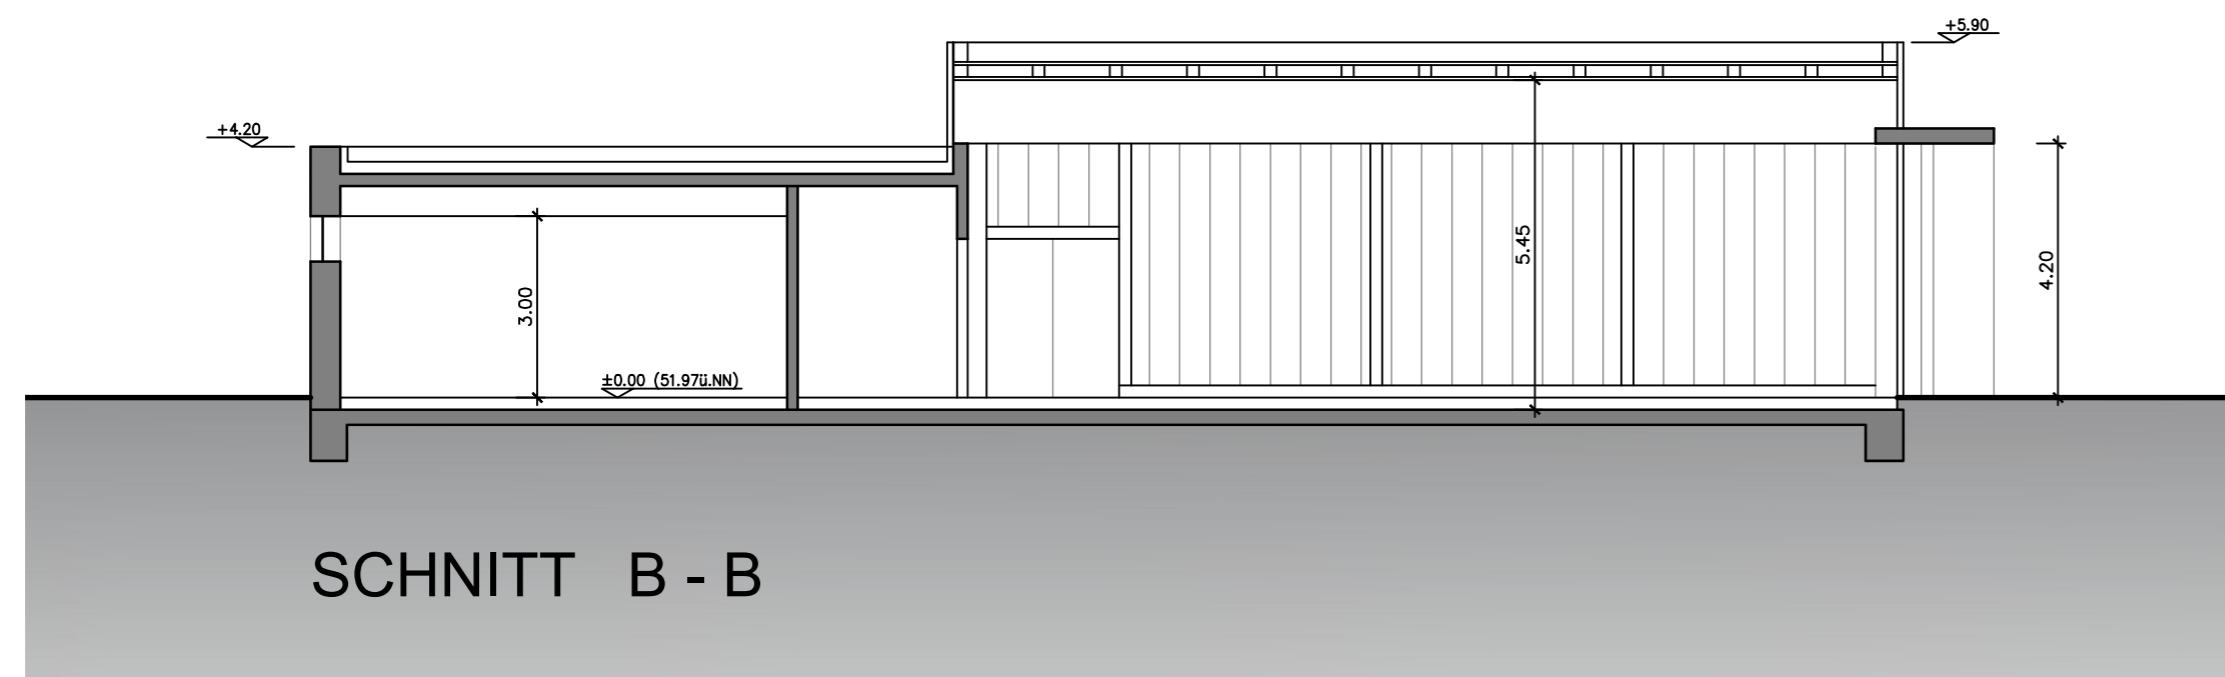

SCHNITT B - B

**VORABZUG**

**DK**  
 Dieter Kaminski Architekt  
 Hegelstraße 1  
 31582 Nienburg  
 Tel. 05021-917880  
 Fax 05021-917889  
 e-mail: info@architekt-kaminski.de

Bauvorhaben	Neubau der Ortsfeuerwehr Langendamm Führer Mühlenweg 64/66 31582 Nienburg		
Bauherr	Stadt Nienburg / Weser Marktplatz 1 31582 Nienburg		
Bauteil	Schnitte	unmaßstäblich	
Blatt: 04 A2	Datum:	Plot-Datum: 23 Juni 2020	Gez.: JB