



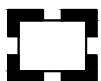

Zeichnerische Darstellung (M 1 : 2000)

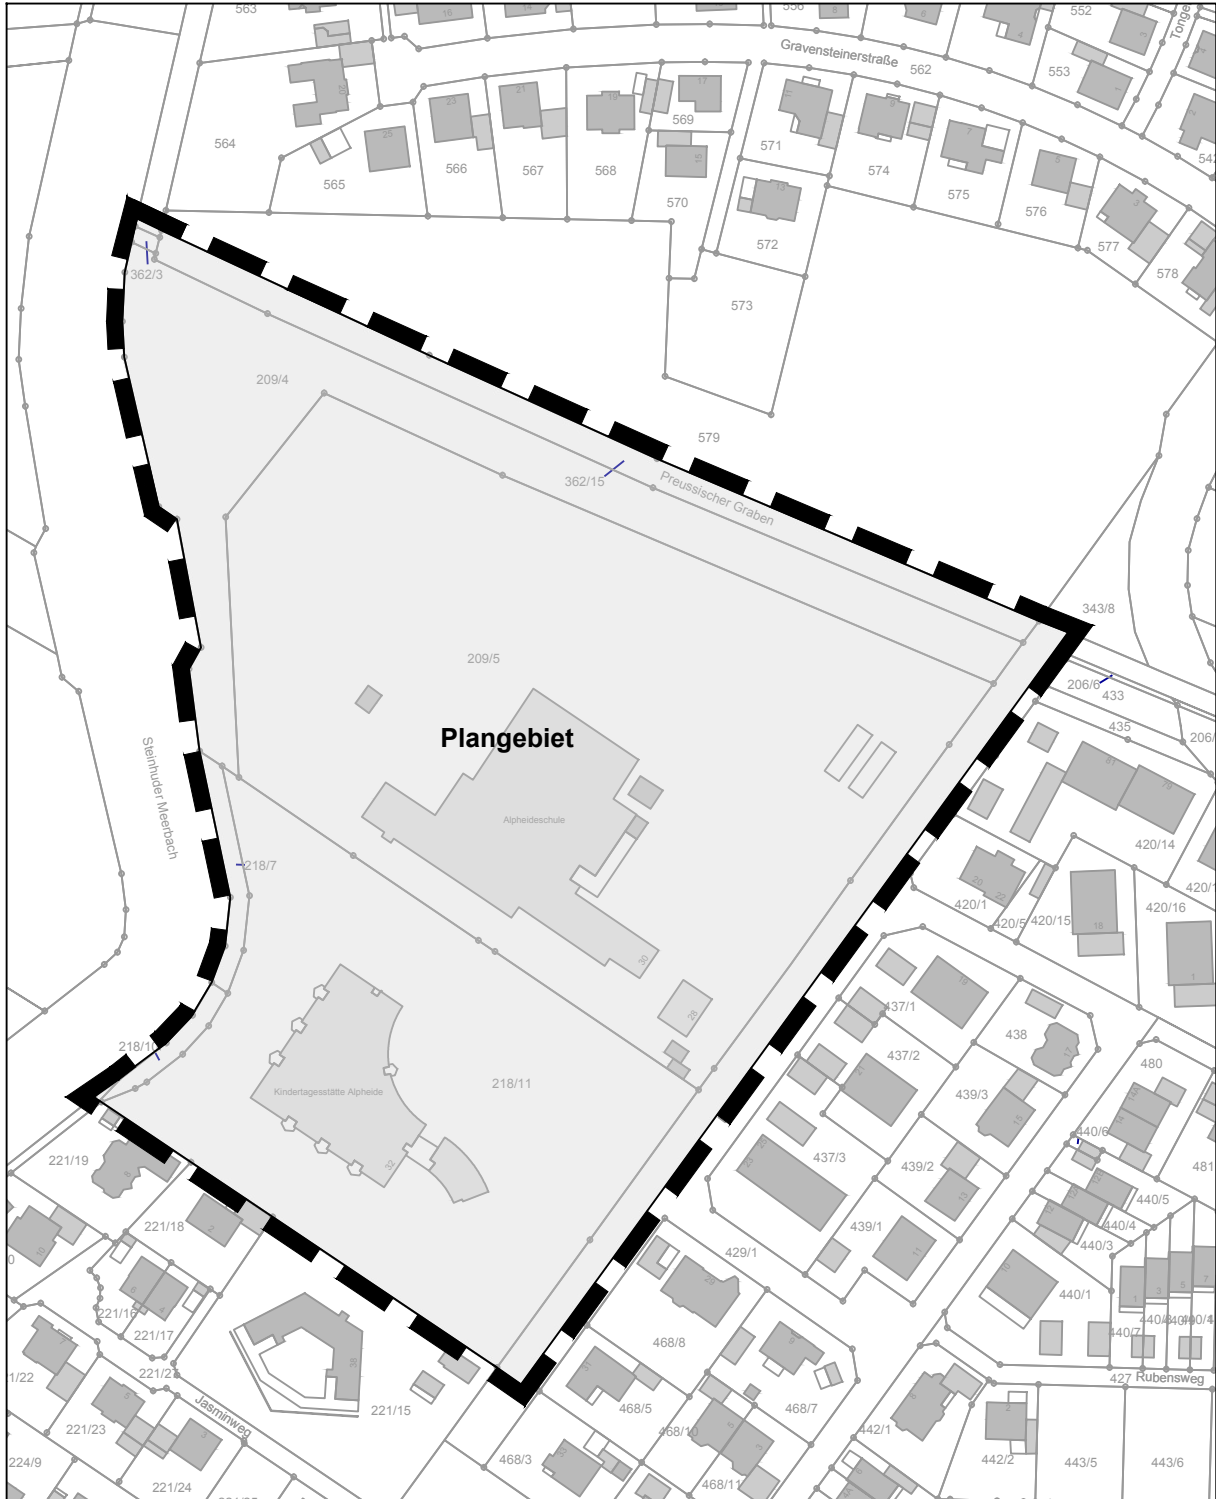

Plangebiet

Übersicht möglicher Geltungsbereich  
B-Plan Nr.195 "Bildungs- und Familienzentrum Alpehaid"