


Norden

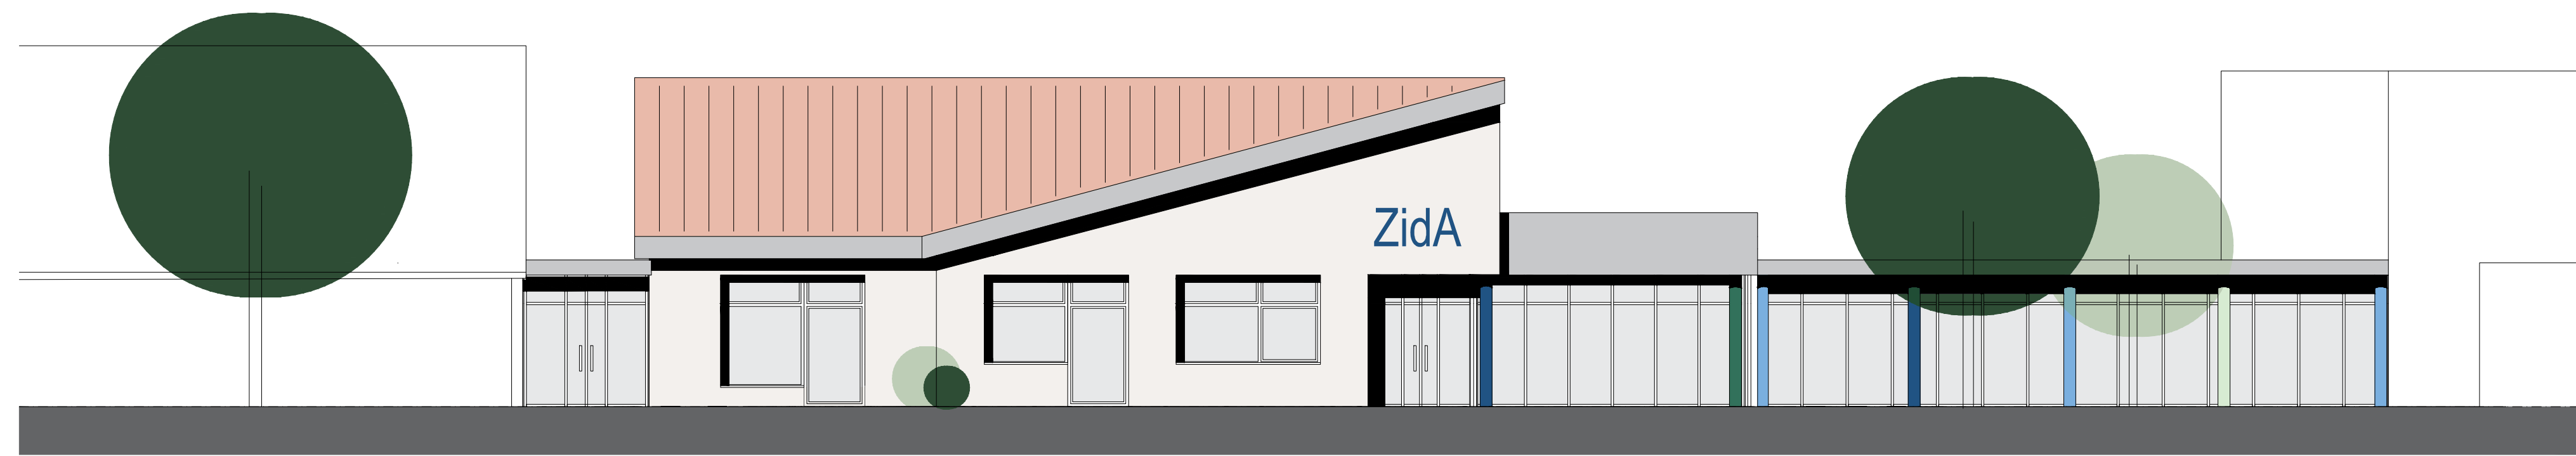

Osten




Süden



Westen

Index/gez.	Datum	Name	Änderungen
b	05/11/2020	C. Albrecht	Pultdach, Fensterstellung, Brandwand
a	23.09.2020	C. Albrecht	Schnitt 1:50

Bauvorhaben: Neubau Familien- und Betreuungszentr. ZidA			Auftrags-Nr.: 2020-031
Bauort: Dürerring, 31582 Nienburg			Maßstab: 1:100
Bauherr: Stadt Nienburg / Weser			Blatt Nr.: EP-02
Ansichten in M 1:100			Datum: 17.09.2020


Ahrens GmbH
 Entwurf • Planung • Bauleitung
 Achsen
 Tessa Wendt
 Andrea Steinbeck-Grabisch
 Mühlenroewe 15, 31182 Nienburg
 Tel. 0 50 21 70 81 • Fax 0 50 21 6 38 22
 E-Mail: Ahrens-GmbH@loftne.de
 www.ahrens-gmbh.de