**Anlage 2**
zur Vorlage 6/018/2021/2

Stadt Nienburg/Weser
Fachbereich Stadtentwicklung

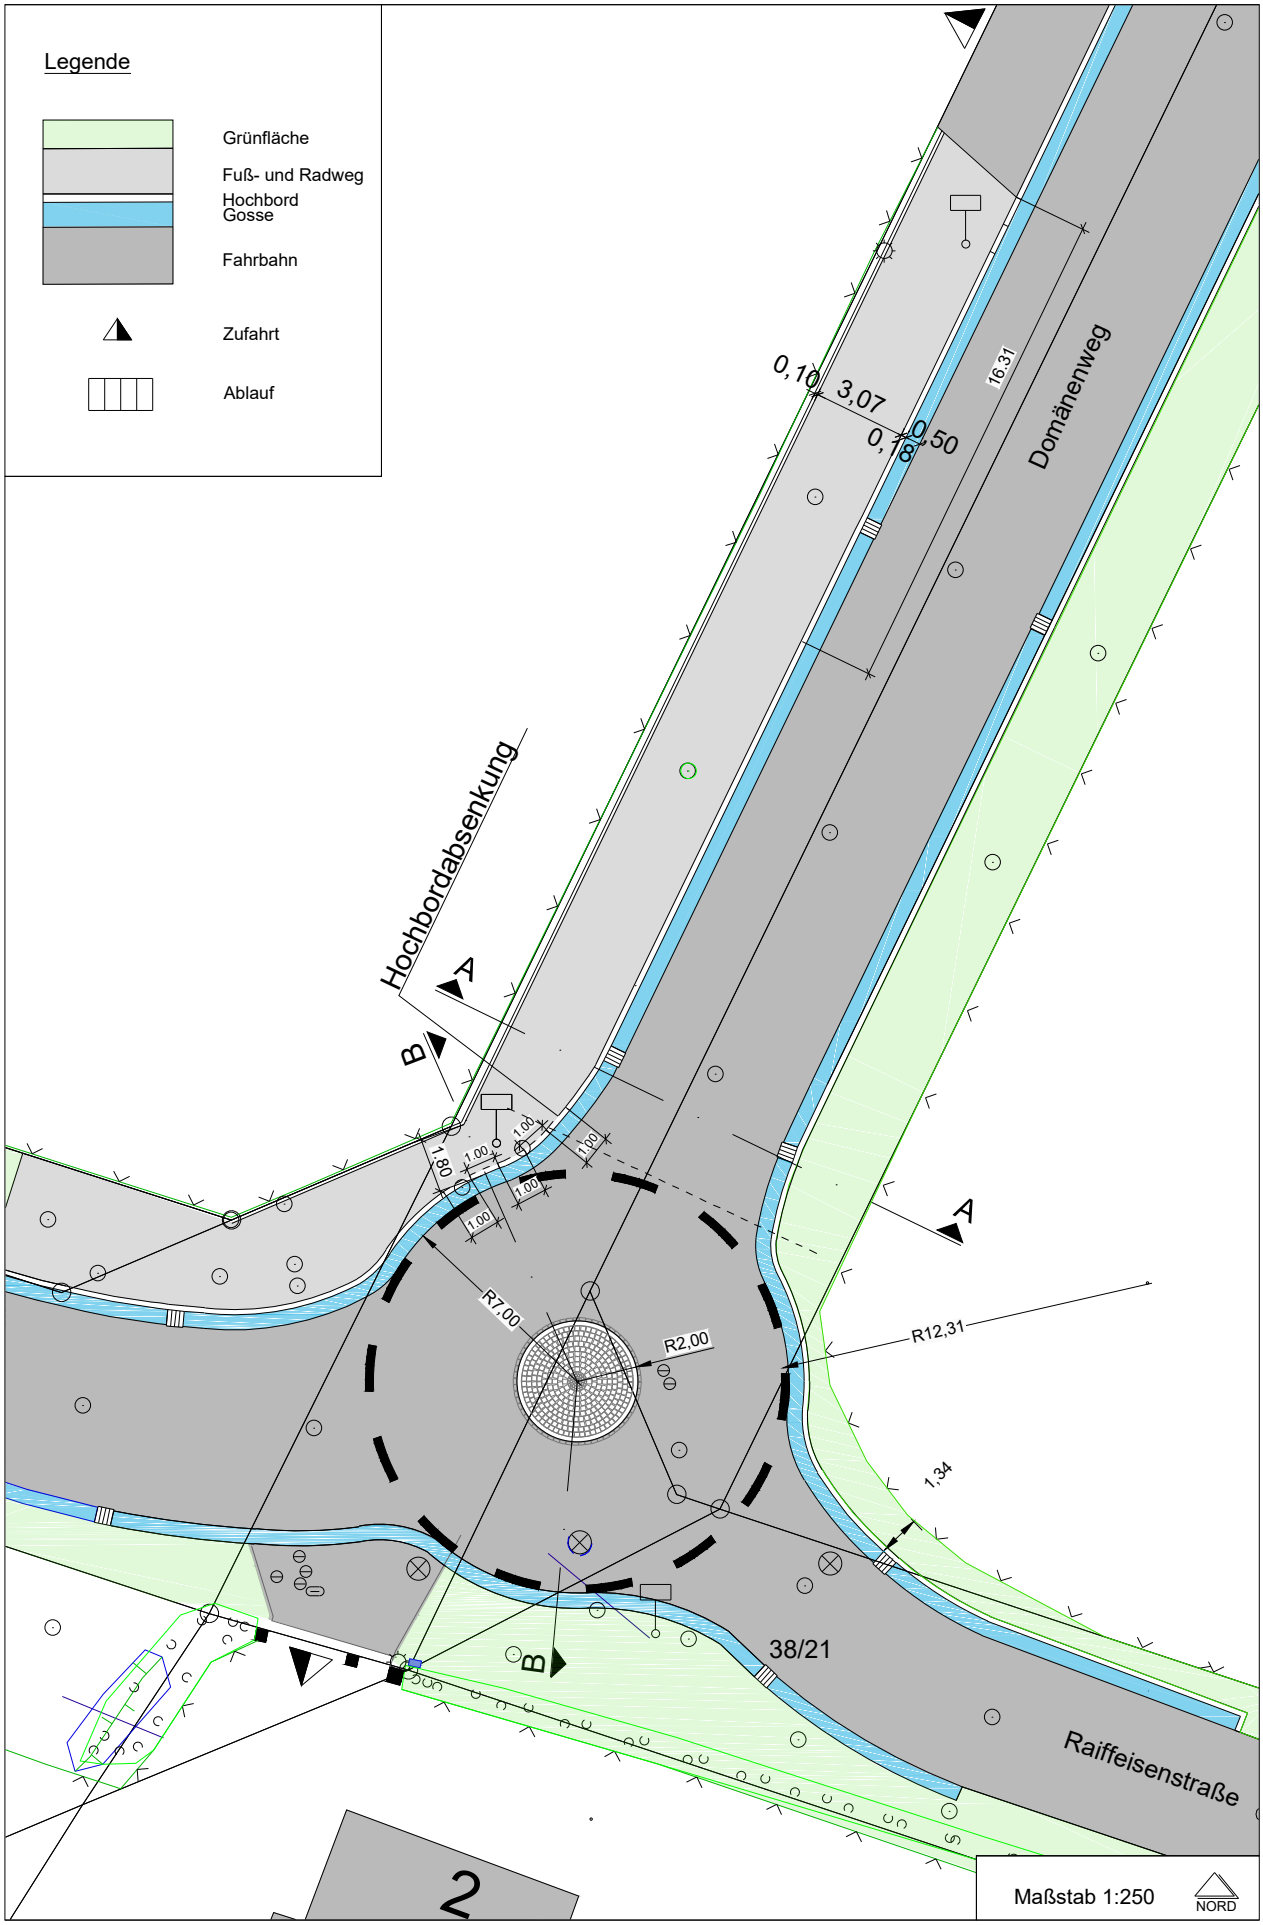


Herstellung des Fuß- und Radweges Domänenweg zwischen Südring und Raiffeisenstraße
Variante 1: - Kreisverkehr -

S:\SG66\Projekte\Domänenweg\Planung\Radweg_mit Kreisel _Stand 17.05.dwg