


38/38

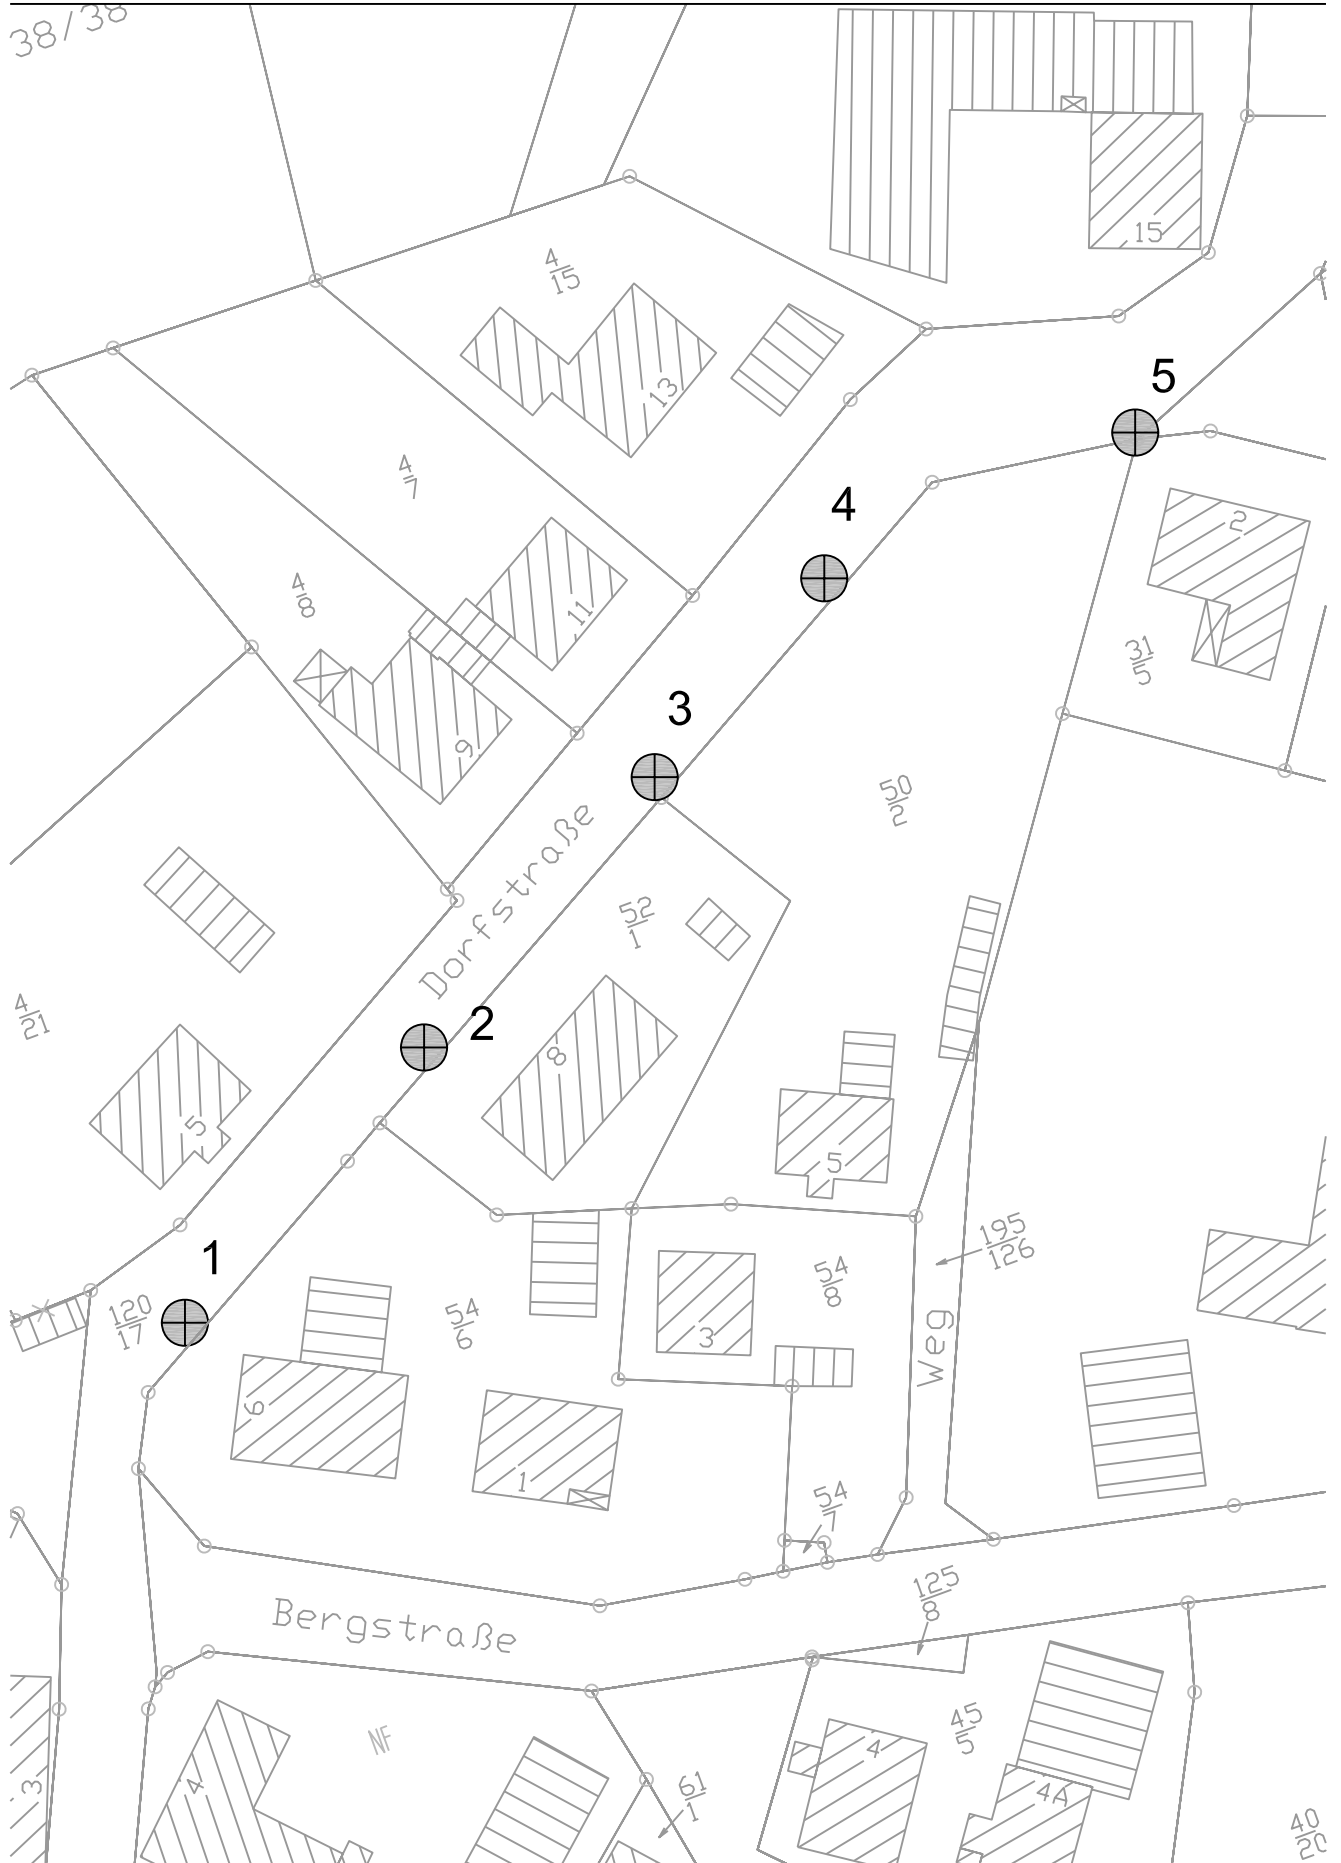

Erneuerung der Straßenbeleuchtung
Dorfstraße in Langendammm

Maßstab 1:750

