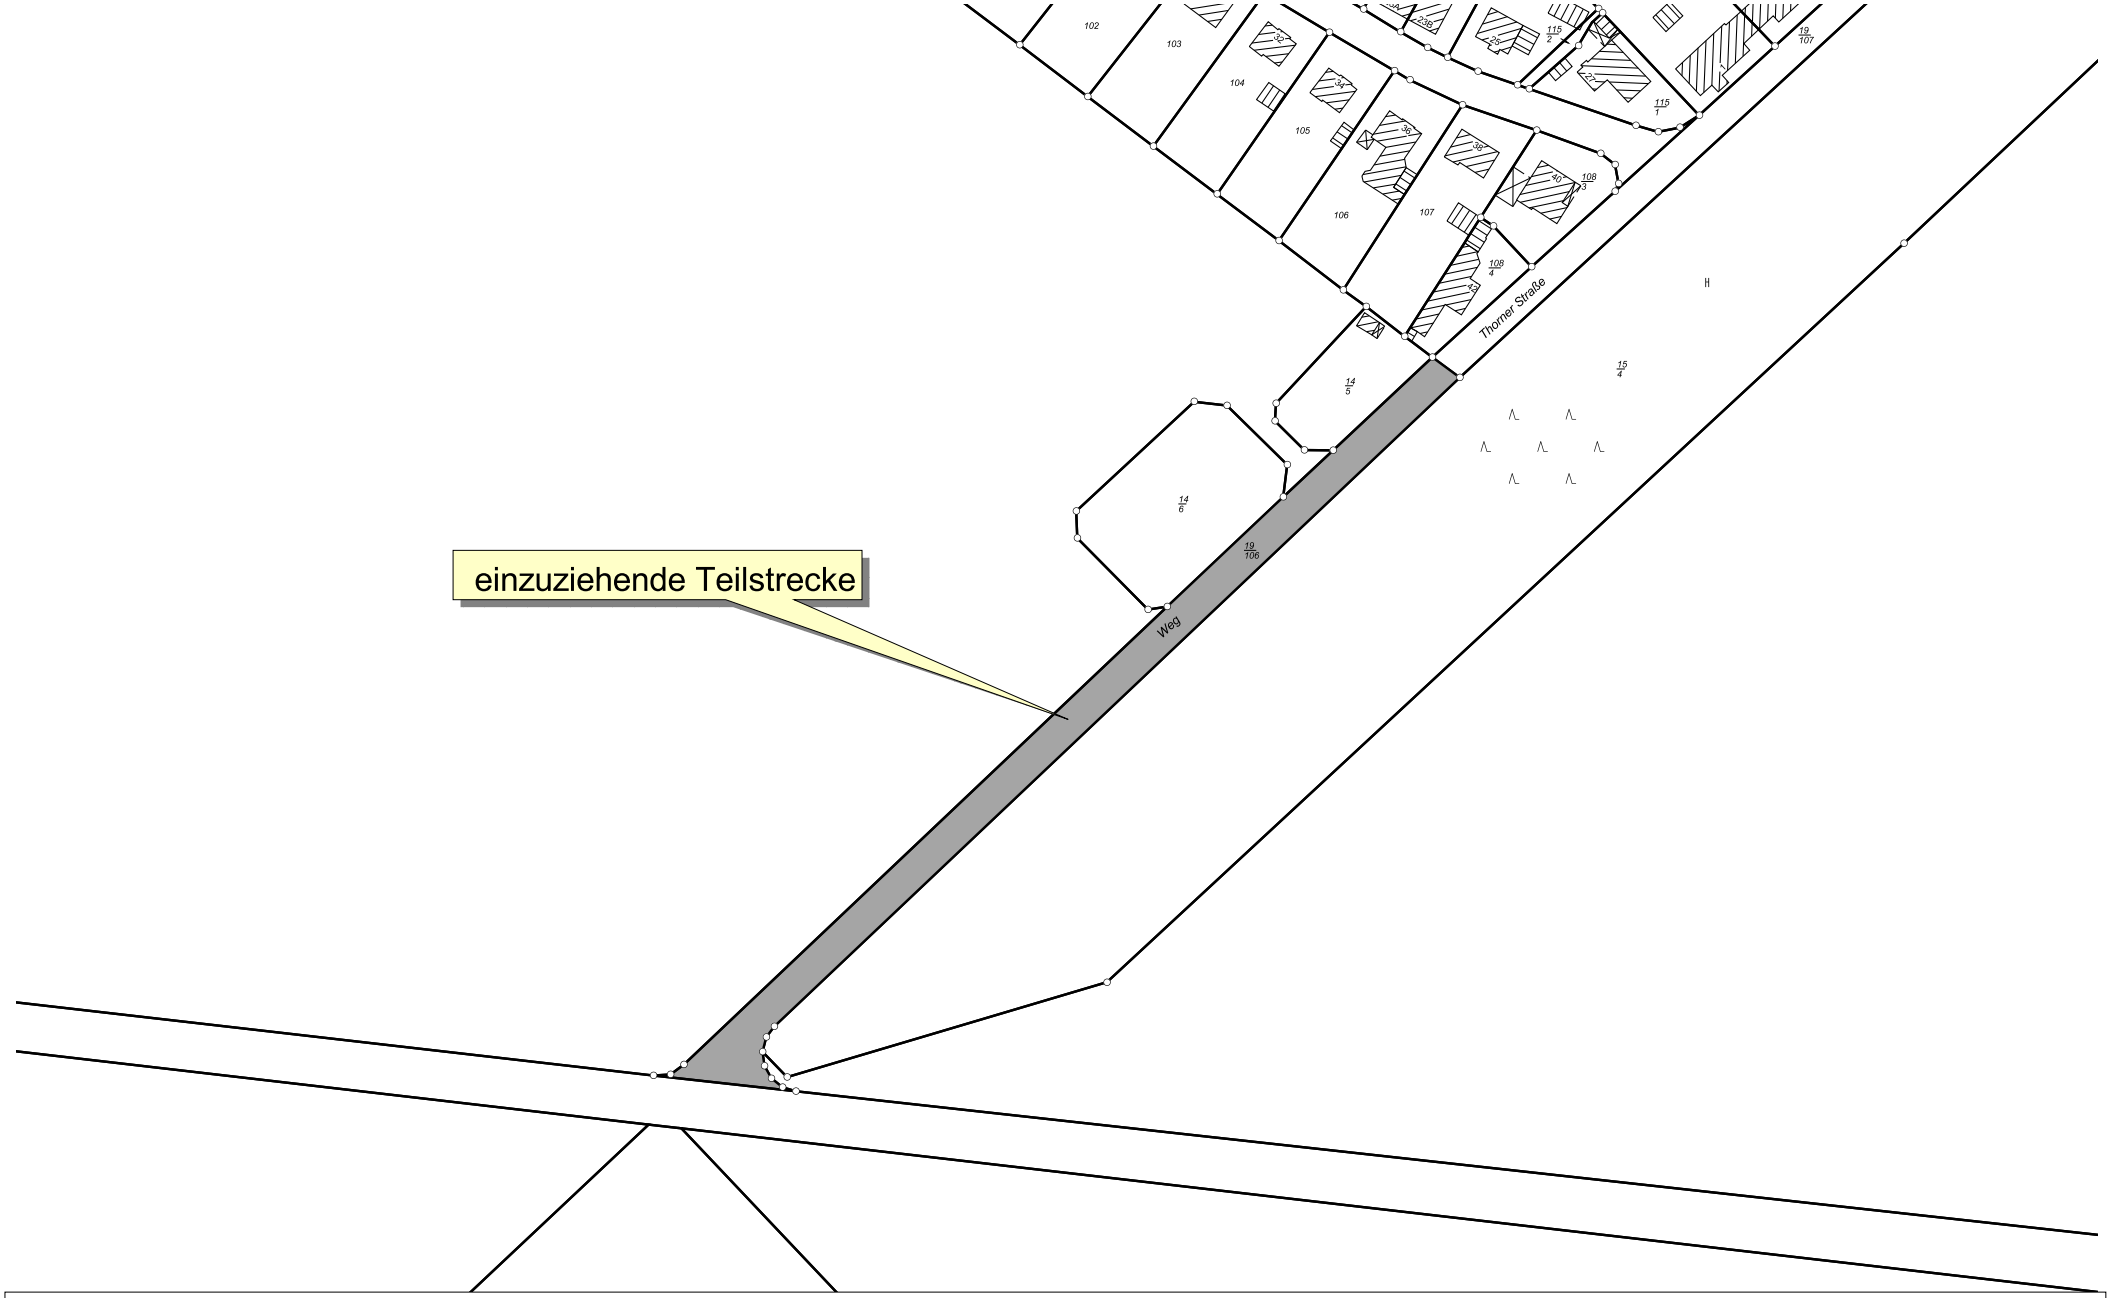

Anlage 1 zu Vorlage 6/043/2010 Widmung und Einziehung von Gemeindestraßen
hier: Einziehung des südwestlichen Teils der Thorner Straße

N

1:2000