


Dietrich Knaebel
 Architekt
 Guelterhof 5a
 31582 Herberich
 Tel. 05021-917380
 Fax 05021-917389
 e-mail: info@architekt-knaebel.de

Bauzweck	NEUBAU EINER KINDERTAGESSTÄTTE		
Bauherr	ST. MICHAEL EV. KIRCHENGEMEINDE MARTINSHEIDSTR. 2 31582 NIEBURG		
Bauort	LAGEPLAN M. 1:500		
Bauh. 4	Plan-Datum:	Genehm.	Datum:
	19. Oktober 2010	19. Oktober 2010	11.01.2010

St.-Michael-Kirche

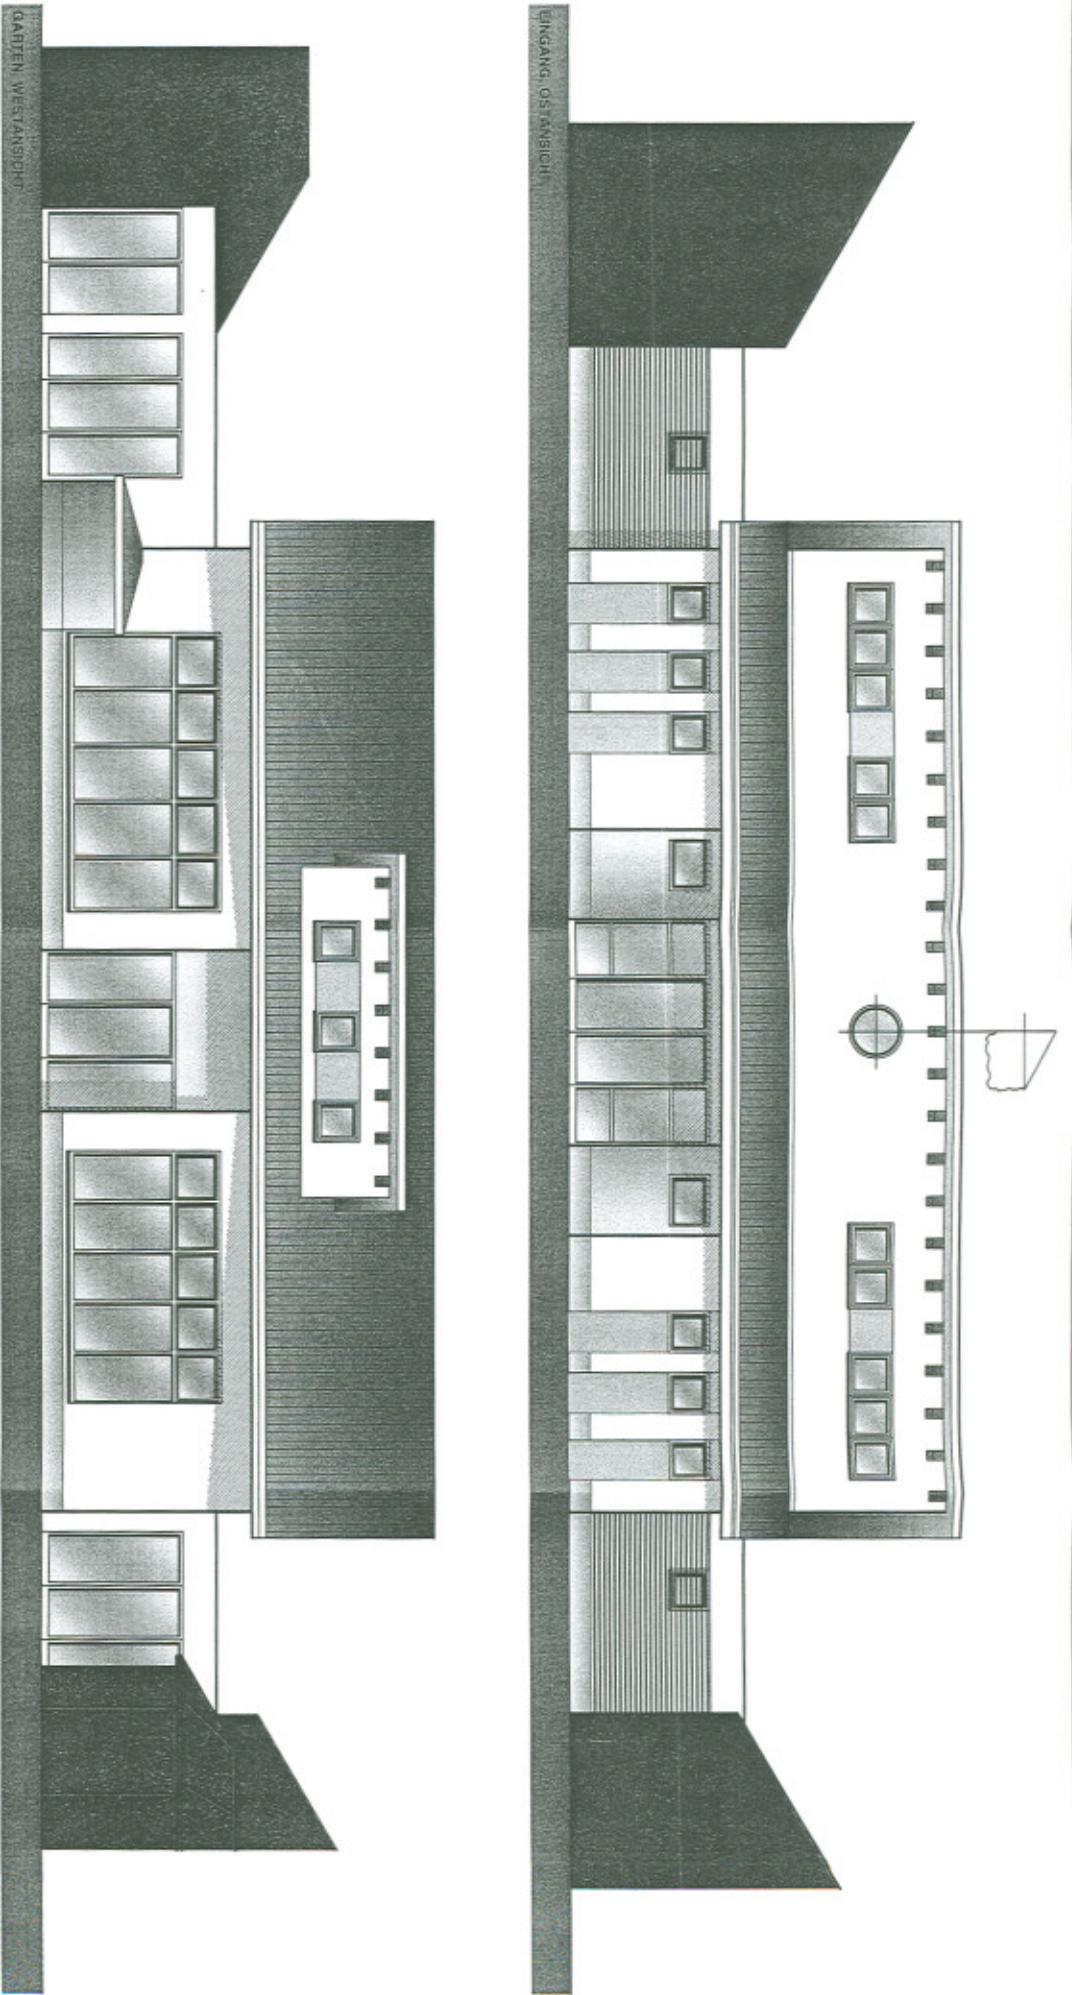



 Projektleitung: Dr. rer. oec. J. K. K.

 Dieter Karmann Architekt

 Geobudenz 5a

 31582 Nienburg

 Tel. 05021-917890

 Fax 05021-917899

 e-mail: info@architekt.karmann.de


Bauprojektnummer	NEUBAU EINER KINDERTAGESSTÄTTE
Bauherr	ST. MICHAEL EV.-KIRCHENGEMEINDE MARTINSWIEDESTR. 2 31582 NIENBURG
Baubild	ANSICHTEN M. 1:100
Blatt: 3	Proj. Datum: 10 Oktober 2010 Gez.: Jb 19 Oktober 2010 D. K.





 Goetheplatz 5a
 31582 Nienburg
 Tel. 05021-917880
 Fax 05021-917889
 e-mail: info@architekt-kaminski.de
 Dieter Kaminski Architekt

Bauvorhaben	NEUBAU EINER KINDERTAGESSTÄTTE		
Bauherr	ST. MICHAEL EV.- KIRCHENGEMEINDE MARTINSHEIDSTR. 2 31582 NIENBURG		
Bautitel	GRUNDRISS ERDGESCHOSS M. 1:100		
Blatt: 1	Plot-Datum: 20 Oktober 2010	Gez.: jp 20 Oktober 2010	Datum: 19.10.2010

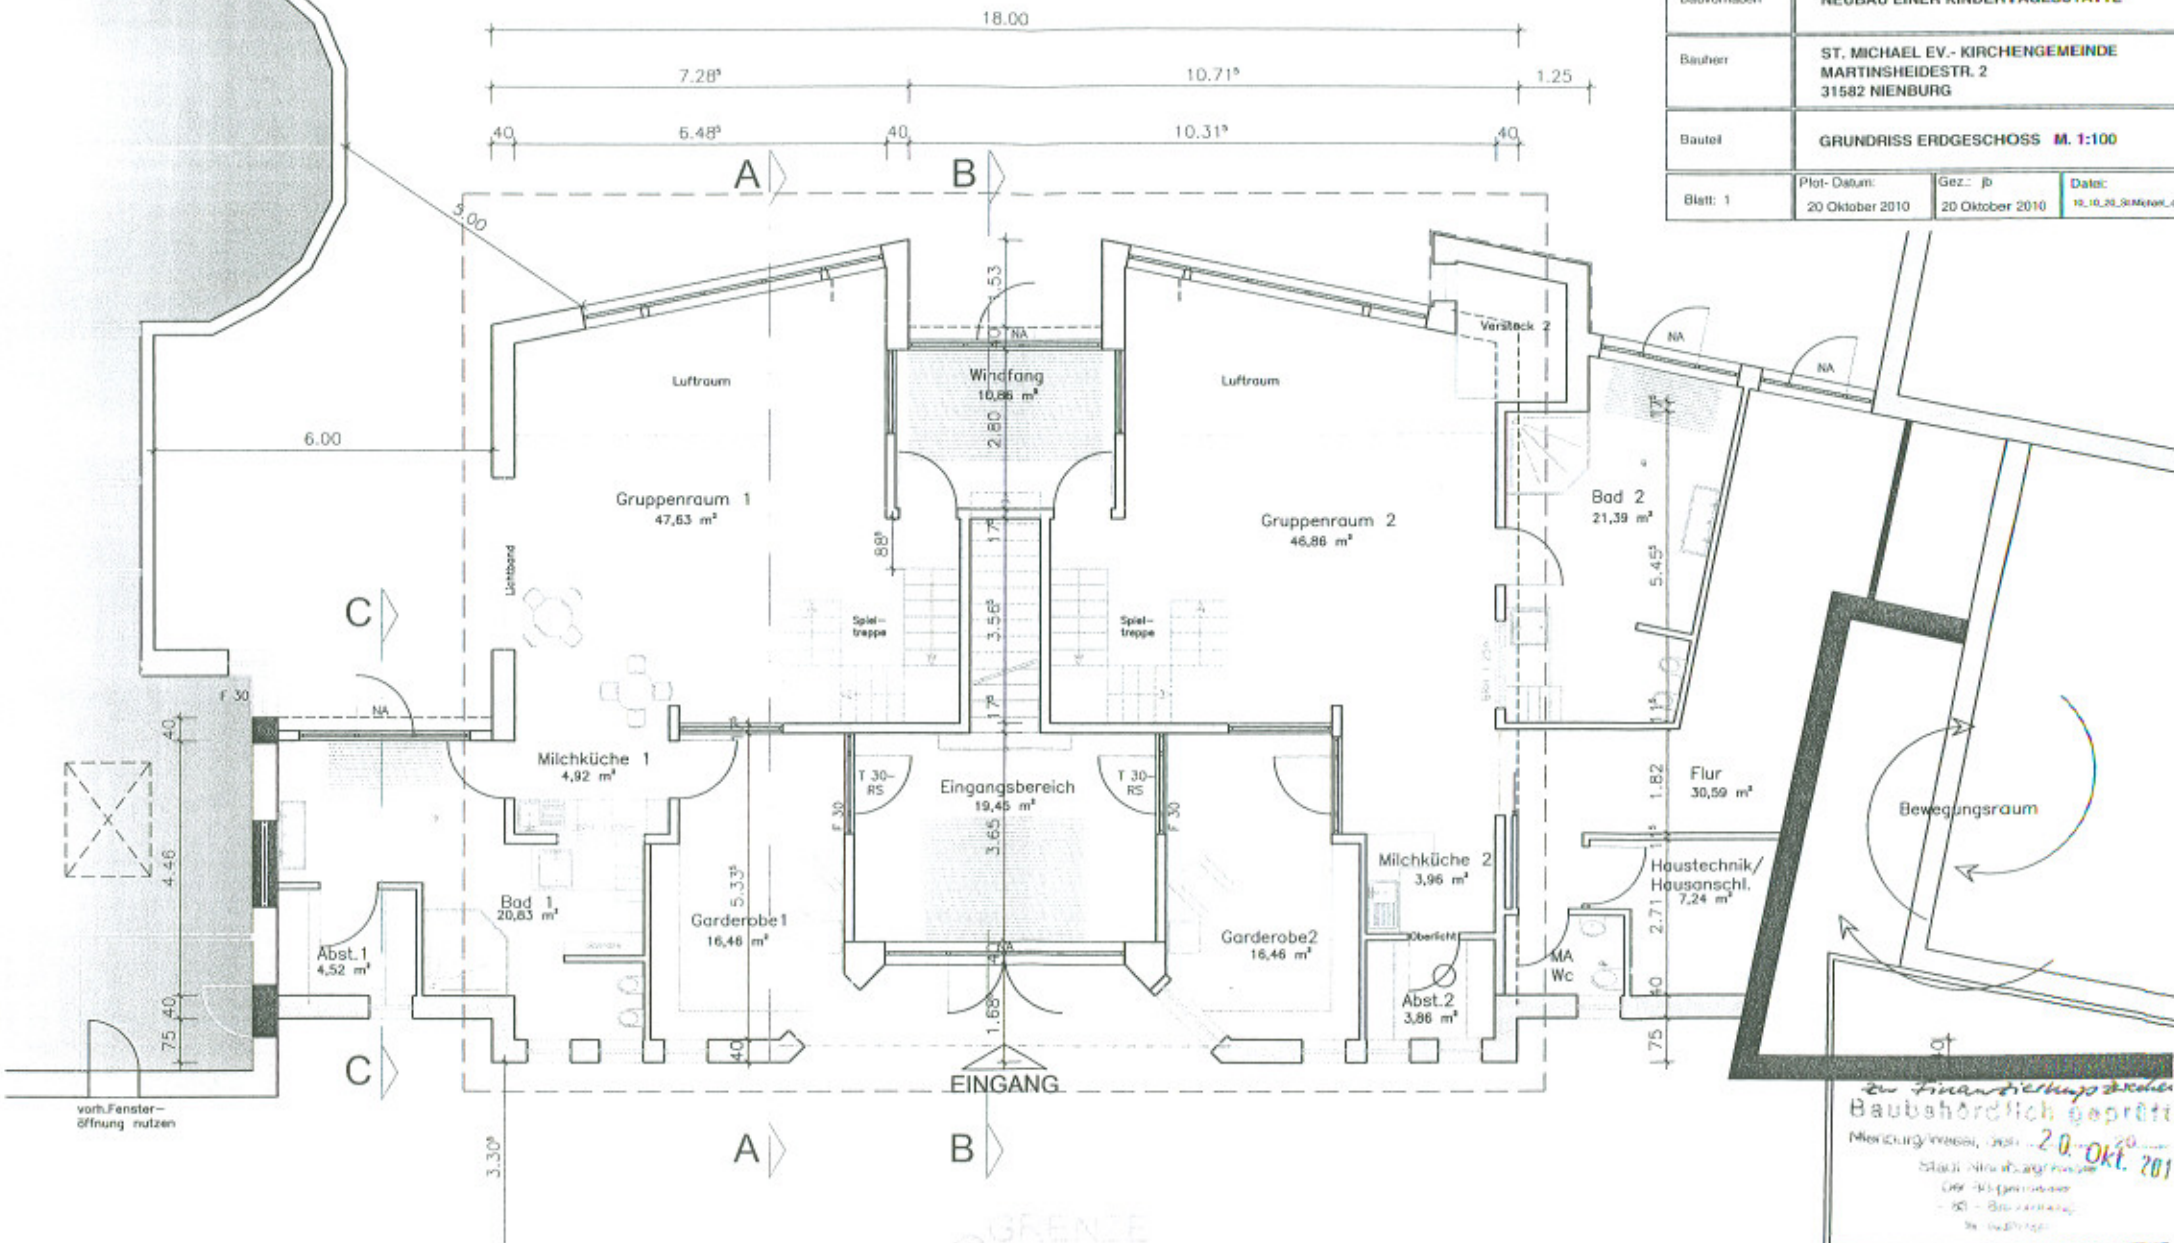

zu Finanzierungsplan
 Baubehördlich geprüft
 Nienburg/Verst., Gest. 20. Okt. 2010
 Stadt Nienburg
 DK - 95/german
 - 95 - Bauzeichnung
 10.10.2010

Gruppe 1

Raum	qm
Garderobe 1	16,46
Milchküche 1	4,92
Bad 1	20,83
Abst. 1	4,52
Gruppenraum 1	47,63
Versteck 1	entfällt

Gruppe 2

Raum	qm
Garderobe 2	16,46
Milchküche 2	3,96
Bad 2	21,39
Abst. 2	3,86
Gruppenraum 2	46,86
Versteck 2	4,44

gemeinsame Flächen

Raum	qm
Windfang	10,86
Eingangsbereich	19,45
Mitarbeiter Wc	2,94
Flur	30,59
Hausanschluss	7,24

Summe EG	Summe EG	Summe EG	Summe EG
94,36	97,17	71,08	
Schlafen 1	Schlafen 2	Schleuse	Wc
30,39	30,39	12,72	3,79
Abstellraum 1.1	Abstellraum 2.1	Wc	3,79
7,68	9,73	Summe DG	16,51
Summe DG	Summe DG		
38,07	40,12		


Summe Gruppe 1	Summe, Gruppe 2	Summe gem.	Fläche über Alles
132,43	137,29	87,59	357,31 m ²



Gostheplatz 5a
31582 Nienburg
Tel. 05021-917880
Fax 05021-917889
e-mail: info@architekt-kaminski.de



Bauvorhaben	NEUBAU EINER KINDERTAGESSTÄTTE		
Bauherr	ST. MICHAEL EV.- KIRCHENGEMEINDE MARTINSHEIDESTR. 2 31582 NIENBURG		
Baufeld	GRUNDRISS DACHGESCHOSS M. 1:100		
Blatt: 2	Plot-Datum: 20 Oktober 2010	Gez.: jB 20 Oktober 2010	Dat: 18.10.2010, St. Michael, dng

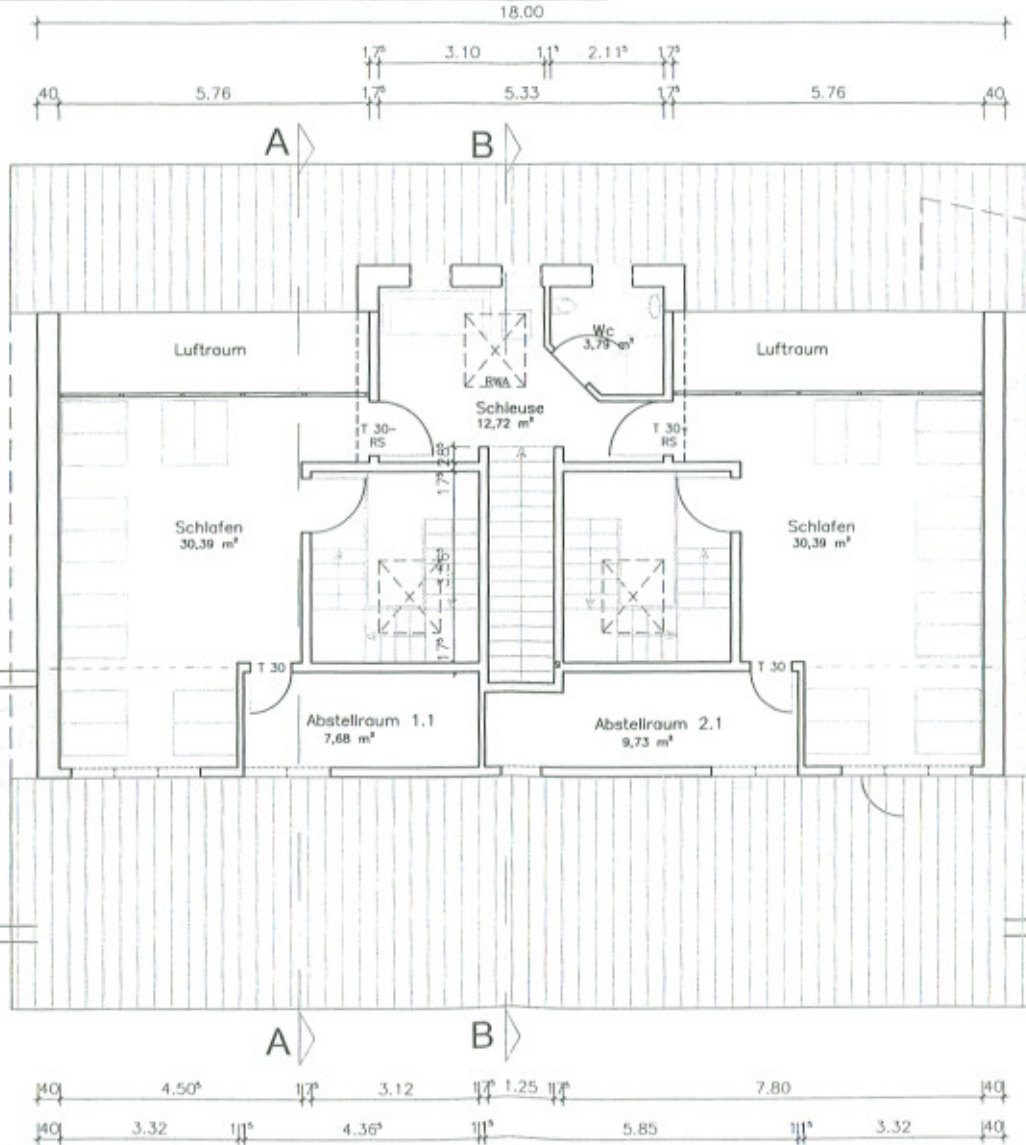

Die Finanzierungsplan
Baubehördlich geprüft
Nienburg/Weser, den 20.10.2010
Stadt Nienburg/Weser
Der Bürgermeister
- 85 - Bauordnung
im Auftrage
K. Klöpffer