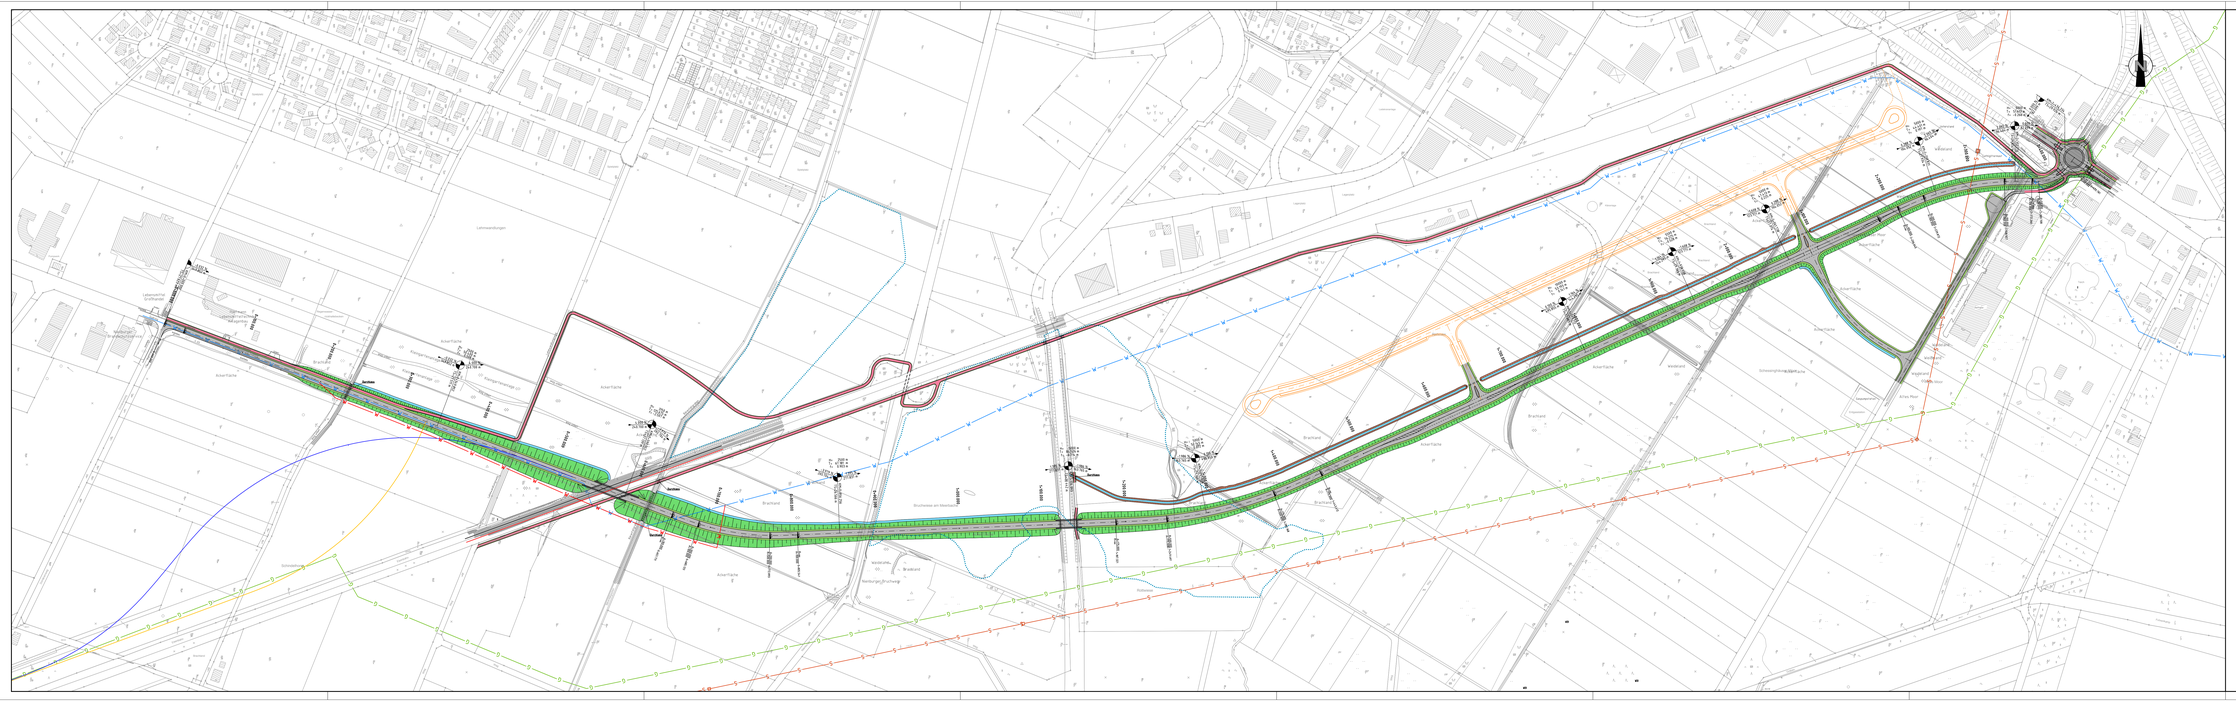

Zeichenerklärung

- Kreisgrenzen
- Gemeindegrenzen
- Grenze Arbeitsstreifen
- Einschnittsböschung
- Mulde oder Seitengraben Bankett
- Fahrbahn (ggf. Richtungsfahrbahn)
- Mittelstreifen, Grünstreifen, Achse
- Trennstreifen oder Grünstreifen Mulde oder Seitengraben Bankett
- Dammböschung, flache Böschung
- Mulde oder Seitengraben
- Wirtschaftsweg
- Erschließung GE-Gebiet
- ggbl. Trassenvarianten B 215 n
- Überschwemmungsgebiet
- Vermessungskorridor
- Fernwasserleitung (Harzwasserwerk)
- 110kv Freileitung (e.on)
- Gasleitung (Cassuné Deutschland Services GmbH)

Nr.	Art der Änderung	Datum	Aufgestellt
5.	-	-	-
4.	-	-	-
3.	-	-	-
2.	-	-	-
1.	-	-	-

Entwurfsbearbeitung:

INGENIEURBÜRO VÖSSING

Ingenieurbüro Dipl.-Ing. H. Vössing GmbH
Hans-Böckler-Allee 9
30173 Hannover
Tel.: 0511/81 81 46-0

Hannover, den

	Datum	Zeichen
bearbeitet	08.02.2011	ReA
gezeichnet	08.02.2011	ReA
geprüft	08.02.2011	PüK
Plan-Datenzeile		

7215-V-V-TG-2T-LP-01-V2-0

Stadt Nienburg, Fachbereich Stadtentwicklung

Straße: Südring — von km: 0+000.000 — bis km: 2+434.334

(Nächster Ort): Nienburg

Unterlage: -
Blatt Nr.: 1/1
Reg. Nr.: -

	Datum	Zeichen
bearbeitet		
gezeichnet		
geprüft		

Ortsumfahrung Nienburg

Südring zwischen B 215 und der Hannoverschen Straße mit Anschluß an die B 6

Vorentwurfsplanung

Lageplan

Variante 2

Maßstab 1:2000

Aufgestellt:

Nienburg, den 20
Stadt Nienburg
Fachbereich Stadtentwicklung

im Auftrage