


Schnitt C-C M 1:100

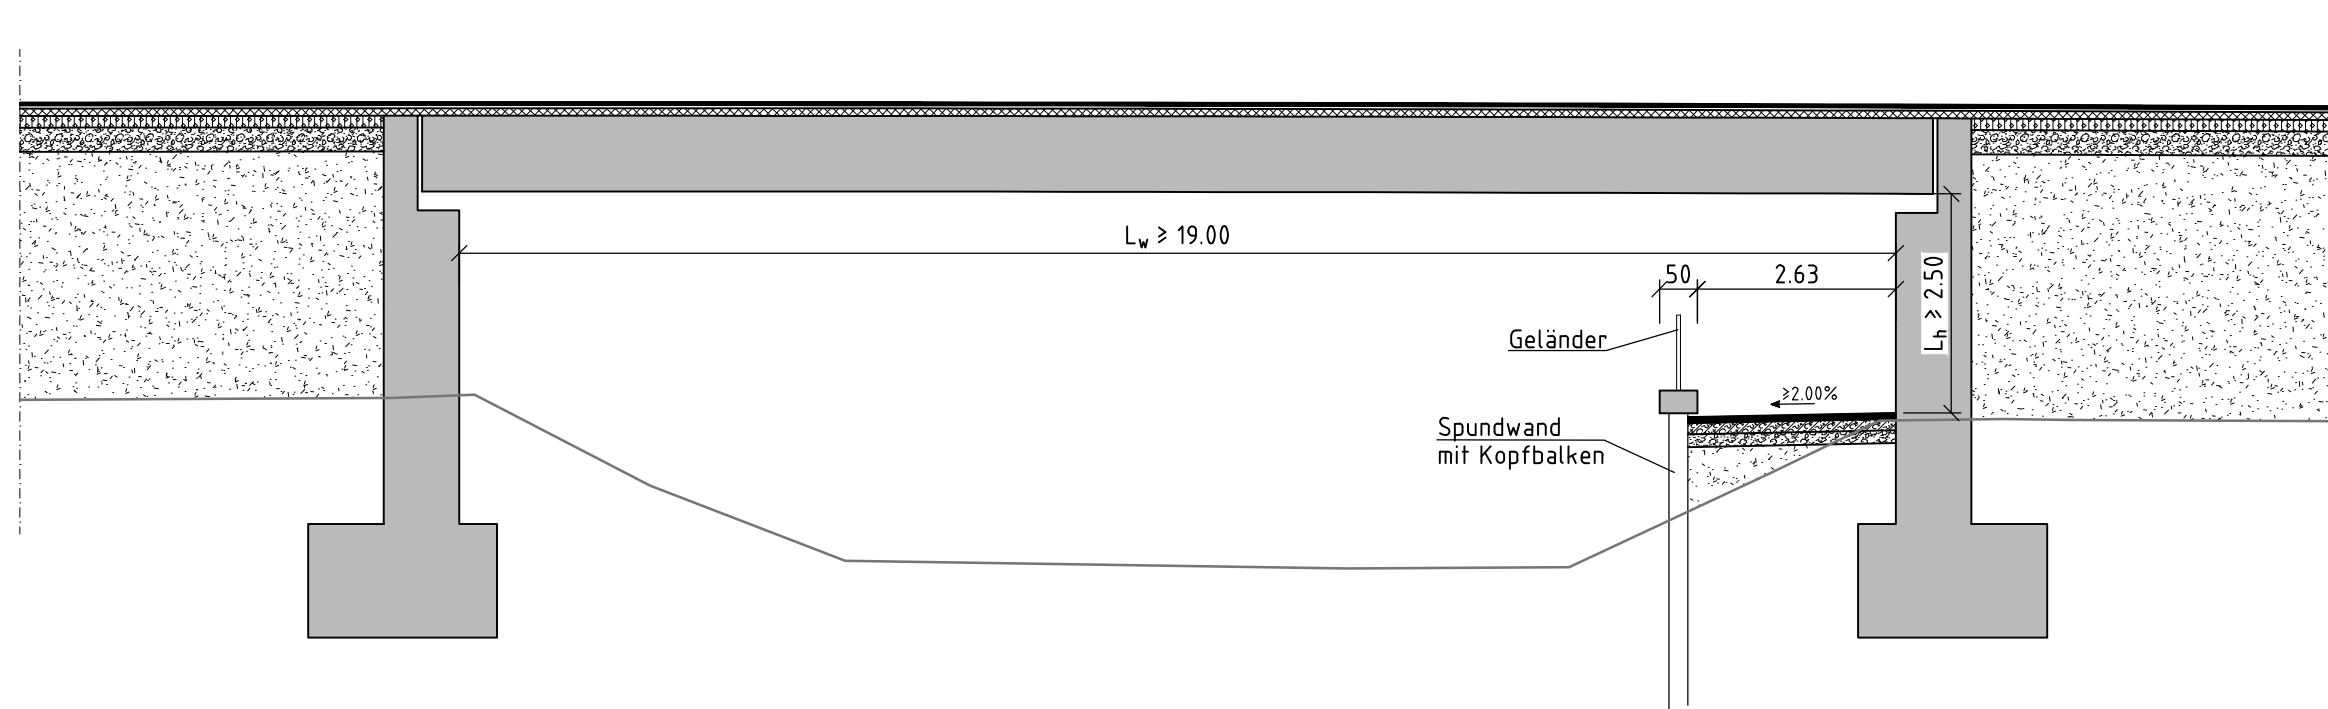

möglicher Fahrbahnaufbau gem. RSt0 01  
Geh-/Radweg Tafel 7, Zeile 2

8.0 cm	Asphalttragdeckschicht
15.0 cm	Schottertragschicht
17.0 cm	Frostschuttschicht
40.0 cm	gesamt

5.	.	.	.
4.	.	.	.
3.	.	.	.
2.	.	.	.
1.	.	.	.
Nr.	Art der Änderung	Datum	Aufgestellt

<b>INGENIEURBÜRO VÖSSING</b> Ingenieurbüro Dipl.-Ing. H. Vössing GmbH Hans-Böckler-Allee 9 30173 Hannover Tel.: 0511/85 61 45-0 Hannover, den	Entwurfsbearbeitung:	Datum	Zeichen
	bearbeitet	10.02.2011	ReA
	gezeichnet	10.02.2011	ReA
	geprüft:	10.02.2011	PüK
Plan-/Dateicode		7215-V-V-TG-100-QP-03-0	

Stadt Nienburg, Fachbereich Stadtentwicklung		Unterlage	-
Straße: Südring von km: 0+000.000 bis km: 2+457.000		Blatt Nr.	3/3
(Nächster Ort): Nienburg		Reg. Nr.	.
		Datum	
		Zeichen	

Ortsumfahrung Nienburg Südring zwischen B 215 und der Hannoverschen Straße mit Anschluß an die B 6 Vorentwurfsplanung	bearbeitet		
	gezeichnet		
	geprüft		
<b>Querschnitt</b>			
Schnitt C-C			
Maßstab 1:100			

Aufgestellt: Nienburg, den . . . . . 20 . . . Stadt Nienburg Fachbereich Stadtentwicklung	
im Auftrage: .....	