



Prinzipskizze Bahn

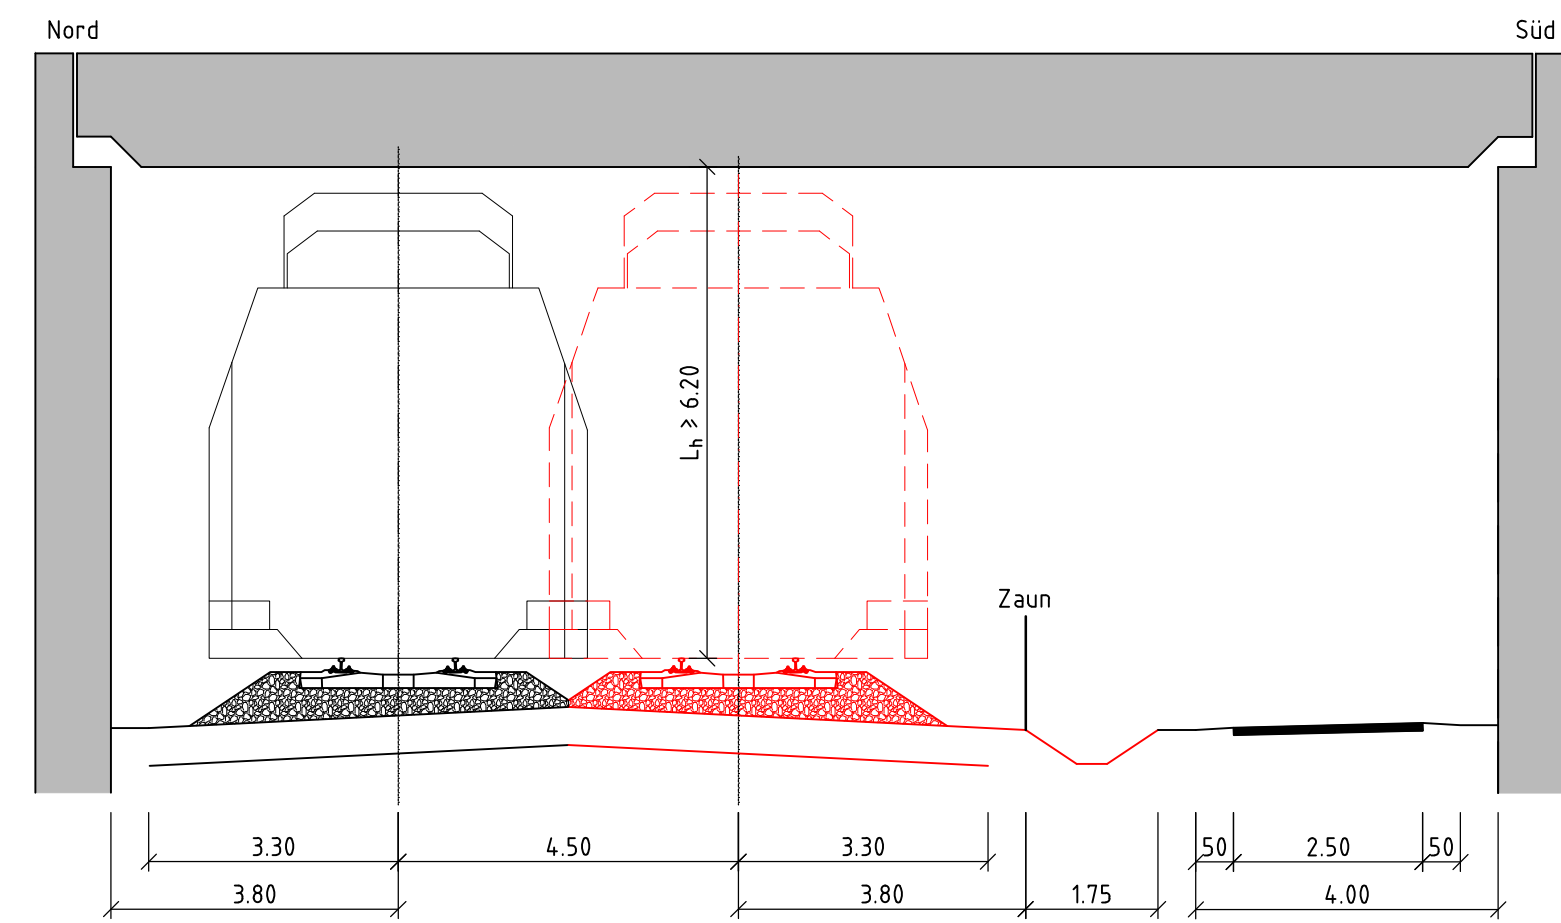

5.	.	.	.
4.	.	.	.
3.	.	.	.
2.	.	.	.
1.	.	.	.
Nr.	Art der Änderung	Datum	Aufgestellt

Entwurfsbearbeitung:  Ingenieurbüro Dipl.-Ing. H. Vössing GmbH Hans-Böckler-Allee 9 30173 Hannover Tel.: 0511/85 61 45-0 Hannover, den		Datum	Zeichen
	bearbeitet	10.02.2011	ReA
	gezeichnet	10.02.2011	ReA
	geprüft:	10.02.2011	PuK
	Plan-/Dateicode	7215-V-V-TG-100-SK-01-0	

Stadt Nienburg, Fachbereich Stadtentwicklung	Unterlage	-
Straße: Südring von km: 0+000.000 bis km: 2+457.000	Blatt Nr.	1/1
(Nächster Ort): Nienburg	Reg. Nr.	.
	Datum	
	Zeichen	

Ortsumfahrung Nienburg Südring zwischen B 215 und der Hannoverschen Straße mit Anschluß an die B 6 Vorentwurfsplanung	bearbeitet		
	gezeichnet		
	geprüft		
	Prinzipskizze		
	Bahn		
	ohne		

Aufgestellt: Nienburg, den 20 . . . Stadt Nienburg Fachbereich Stadtentwicklung	
im Auftrage:	