


## Bebauungsplan Nr. 12 "Auf der Buermende" - 13. Änderung


### Entwurf

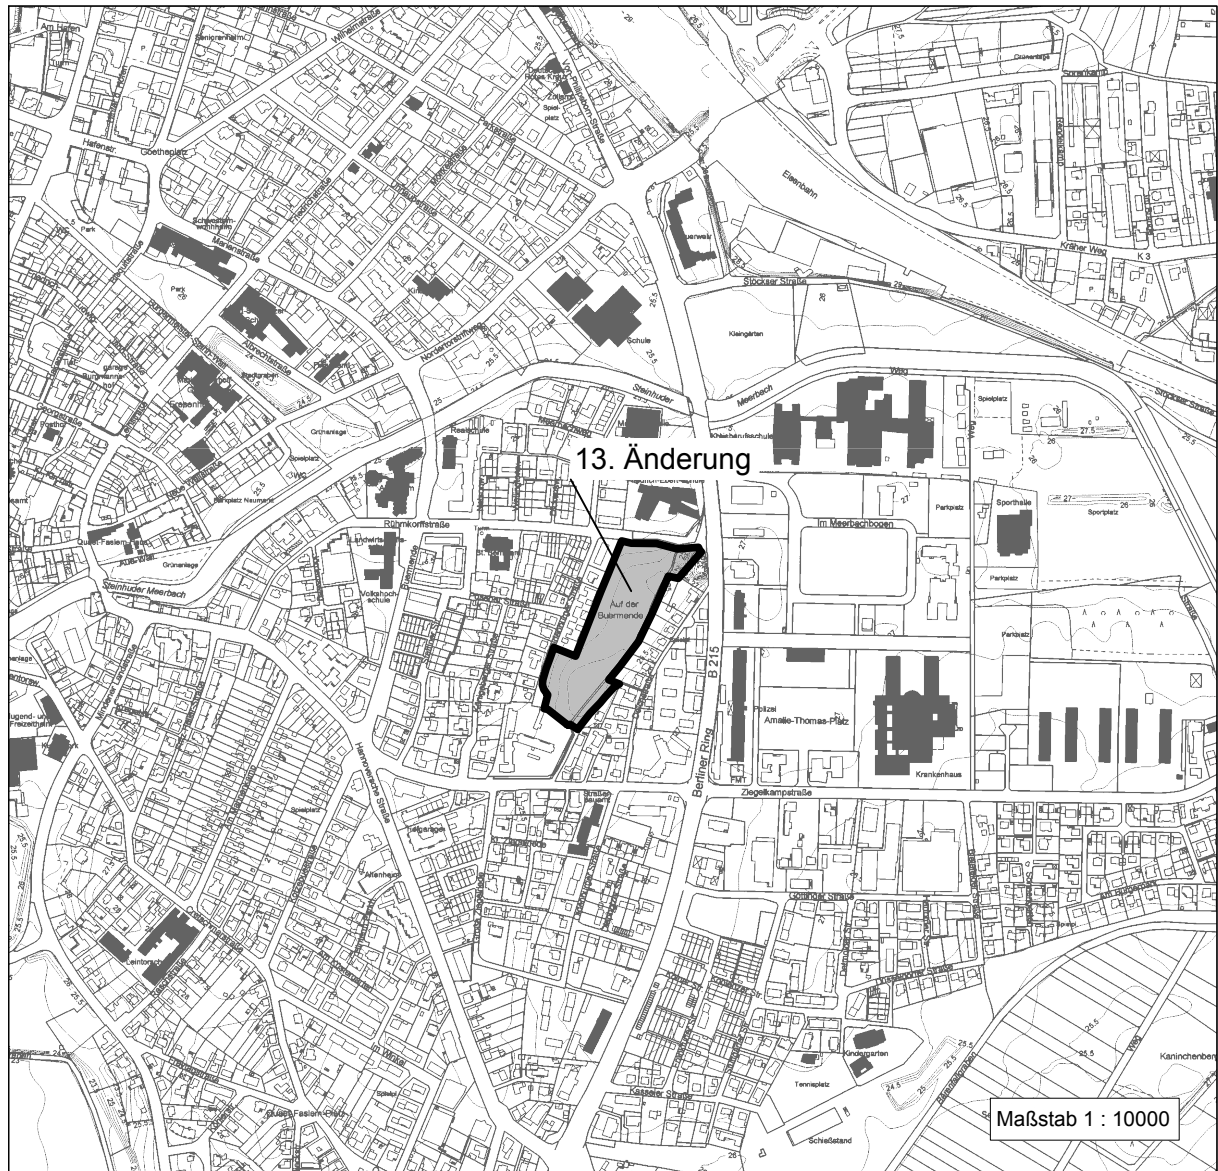

Quelle: Auszug aus den Geobasisdaten der Niedersächsischen Vermessungs- und Katasterverwaltung

|  |           |   |
|--|-----------|---|
| Fachbereich Stadtentwicklung<br>Nienburg/Weser, den 19.12.2013 | geändert: | Verfahrensstand:<br>§§ 2 (1), 13a, 3 (2) u. 4 (2) BauGB<br><b>- Aufstellung</b><br><b>- Auslegung</b> |
|--|-----------|---|

Zeichnerische Festsetzungen (M 1 : 2000)

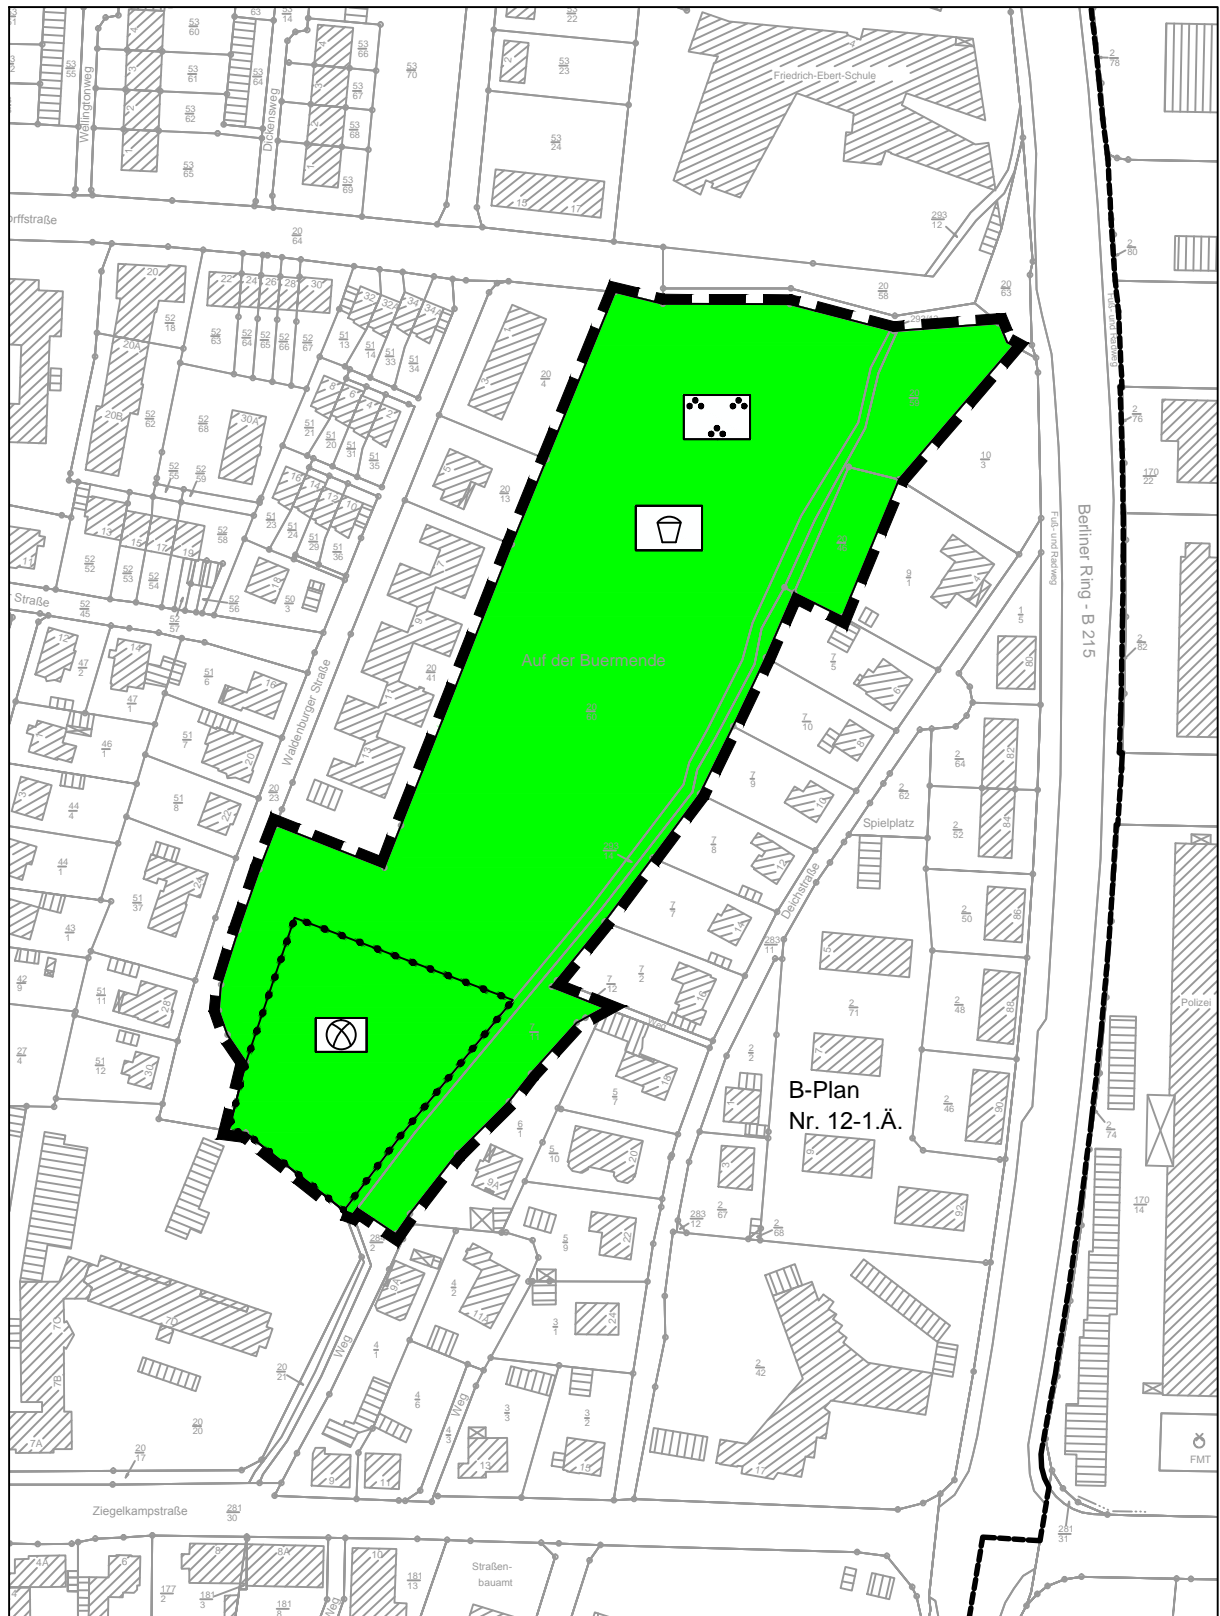

**Planzeichnung**

B -Plan Nr. 12 "Auf der Buermende" - 13. Änderung

- Stand : §§ 3 (2) und 4 (2) BauGB

- 2 -

## Planzeicherklärung (§ 9 Abs. 1 und 7 BauGB)

### 1. Grünflächen (§ 9 Abs. 1 Nr. 15 BauGB)



öffentliche Grünfläche



Parkanlage



Spielplatz



Bolzplatz

### 2. Sonstige Planzeichen



Grenze des räumlichen Geltungsbereichs des Bebauungsplans  
(§ 9 Abs. 7 BauGB)



Grenze des räumlichen Geltungsbereichs des Bebauungsplans  
Nr. 12 "Auf der Buermende", 1. Änderung



Abgrenzung unterschiedlicher Nutzung

## Hinweis

Die der Planung zugrunde liegenden Vorschriften (Gesetze, Verordnungen, Erlasse und DIN-Vorschriften) können bei der Stadt Nienburg/Weser im Fachbereich Stadtentwicklung im 2. OG des Rathauses, Marktplatz 1, eingesehen werden.