


Querprofil M 1:200
Weser-Km 267,950

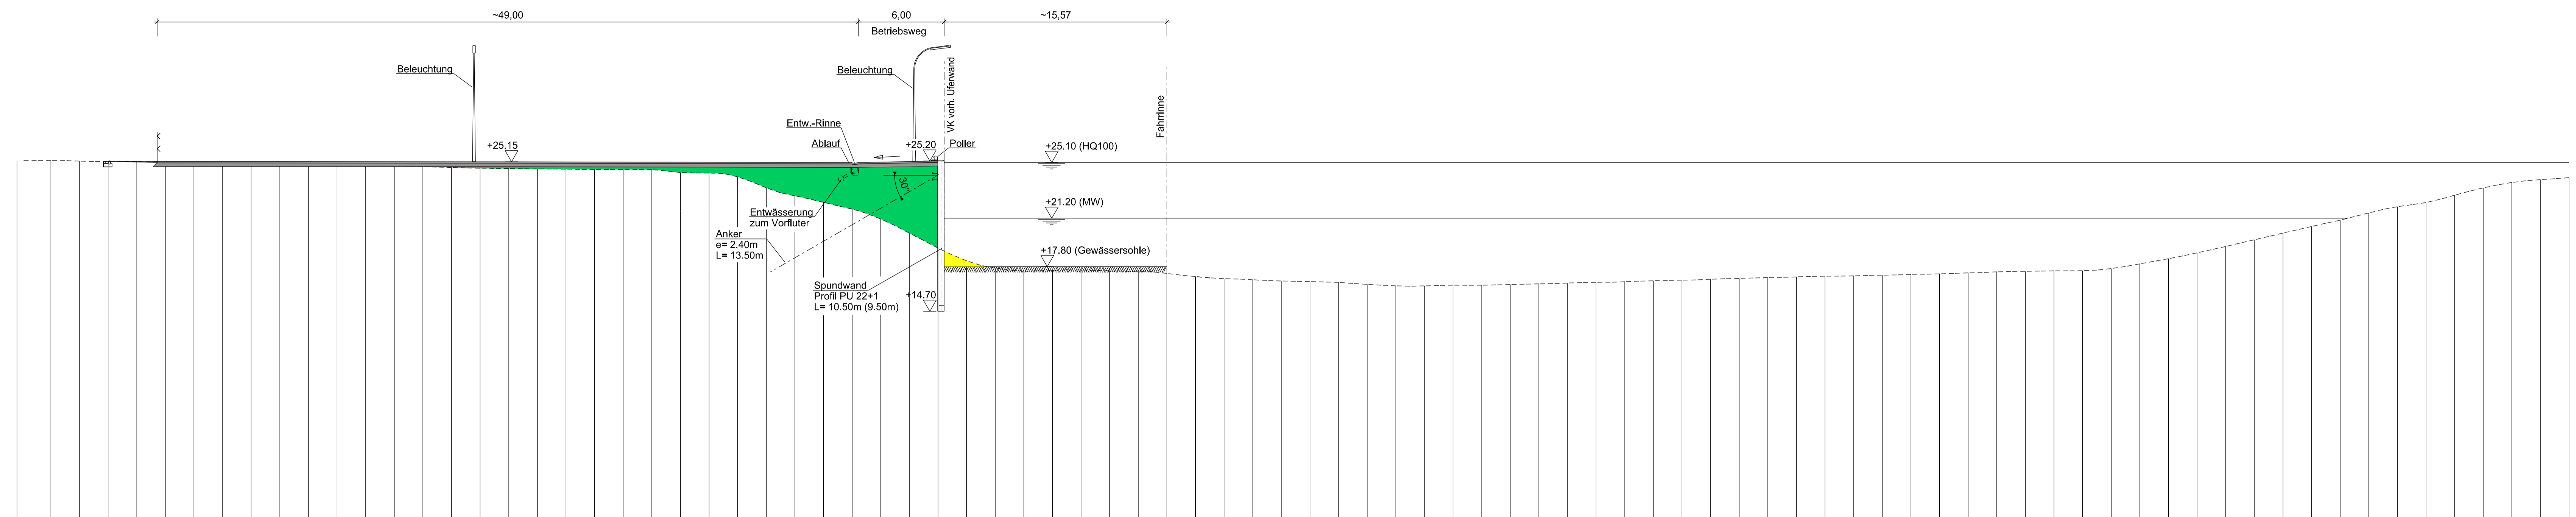

Horizont [m]	Höhe über NN [m]	Station [m]
178.38	25.22	178.38
177.01	25.18	177.01
175.01	25.16	175.01
172.01	25.17	172.01
170.01	25.11	170.01
168.01	25.11	168.01
166.01	25.12	166.01
164.01	25.11	164.01
162.01	25.05	162.01
160.01	25.00	160.01
158.01	24.94	158.01
156.01	24.88	156.01
154.01	24.81	154.01
151.01	24.79	151.01
149.01	24.73	149.01
147.01	24.68	147.01
145.01	24.65	145.01
143.01	24.63	143.01
141.01	24.61	141.01
139.01	24.59	139.01
137.01	24.59	137.01
135.01	24.58	135.01
133.01	24.38	133.01
131.01	24.34	131.01
129.01	24.08	129.01
127.01	23.31	127.01
125.01	22.75	125.01
123.01	22.29	123.01
121.00	21.82	121.00
119.00	21.13	119.00
117.01	20.13	117.01
115.01	19.09	115.01
113.01	18.21	113.01
111.01	17.69	111.01
109.01	17.48	109.01
107.01	17.55	107.01
105.01	17.56	105.01
103.01	17.50	103.01
101.01	17.47	101.01
99.01	17.32	99.01
97.01	17.10	97.01
96.01	16.96	96.01
94.01	16.88	94.01
92.01	16.79	92.01
90.01	16.75	90.01
88.01	16.69	88.01
86.01	16.56	86.01
84.01	16.45	84.01
82.01	16.45	82.01
80.01	16.50	80.01
78.01	16.50	78.01
76.01	16.54	76.01
74.01	16.59	74.01
72.01	16.65	72.01
70.01	16.70	70.01
68.01	16.74	68.01
66.01	16.81	66.01
64.01	16.85	64.01
62.01	16.91	62.01
60.01	16.98	60.01
58.01	17.03	58.01
56.01	17.08	56.01
54.01	17.13	54.01
52.01	17.15	52.01
50.01	17.20	50.01
48.01	17.25	48.01
46.01	17.29	46.01
44.01	17.36	44.01
42.01	17.43	42.01
40.01	17.47	40.01
38.01	17.50	38.01
36.01	17.51	36.01
34.01	17.66	34.01
32.01	17.99	32.01
30.01	18.35	30.01
28.01	18.76	28.01
26.01	19.20	26.01
24.01	19.67	24.01
22.01	20.14	22.01
20.01	20.60	20.01
18.01	21.04	18.01
16.01	21.55	16.01
14.01	21.99	14.01
12.01	22.28	12.01
10.01	22.79	10.01
8.01	23.30	8.01
6.01	23.68	6.01
4.01	23.88	4.01
2.01	24.02	2.01
0.01		0.01

Vermerke des bearbeitenden Ingenieurbüros grbv Ingenieure im Bauwesen GmbH & Co. KG Expo Plaza 10 30559 Hannover tel. 0511 / 98 49 4-0 mail. info@grbv.de fax. 0511 / 98 49 4-20 http. www.grbv.de	Projekt Nr.:	36480
	bearbeitet:	Ebers-Ernst
	gezeichnet:	Münstermann
	Qualitätssicherung:	Herbort
Geschäftsführung: Hannover, den 14.03.2018	Datum:	15.01.2018

Auftraggeber:	Stadt Nienburg / Weser		
	Genehmigungsplanung		
Objektbenennung	Liegestelle Weser-Km 267,927 bis 267,970		
Objektteil	Liegestelle		
Einzelheit	Querprofil - Weser-Km 267,950		

Die Übereinstimmung mit der Ausführung wird bestätigt.	Entwurf Nr.:	Blatt-Nr. Q 01	DVTU-Identifikation
Datum	Unterschrift, Funktion	Zeichnung Nr.:	DVTU-Index
		Maßstab 1:200	

Zeichnungsrahmen erzeugt mit DZR (c) 2012