Stadt Nienburg/Weser
Fachbereich Stadtentwicklung

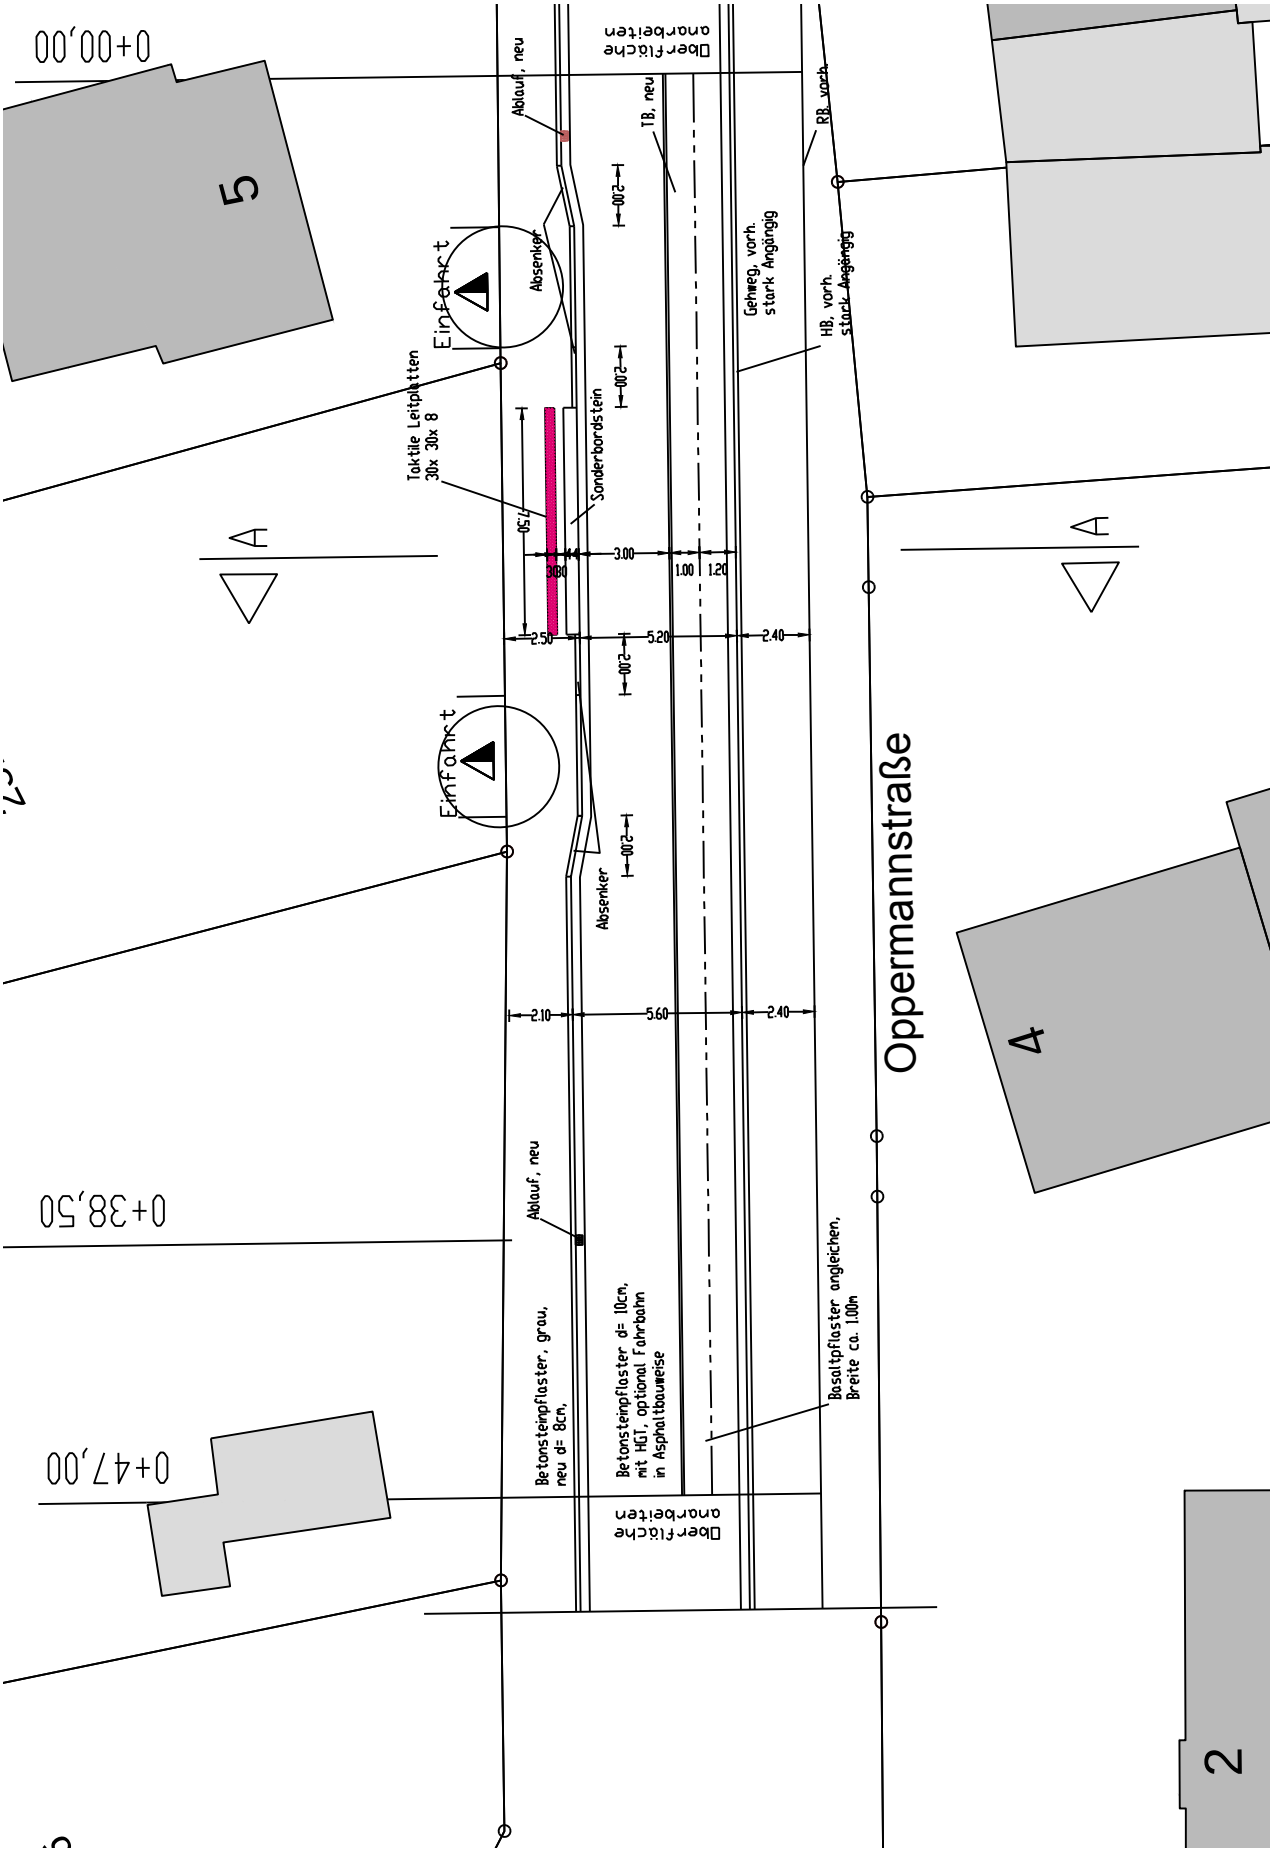

Ausbau Haltestelle Kreuzkirche
-Ausbauplan-

Q:\Projekte\Bushaltestellen Aus_Umbau\JPG/PDF\Haltestelle Kreuzkirche\Anlage zur Vorlage 6_036_2015